




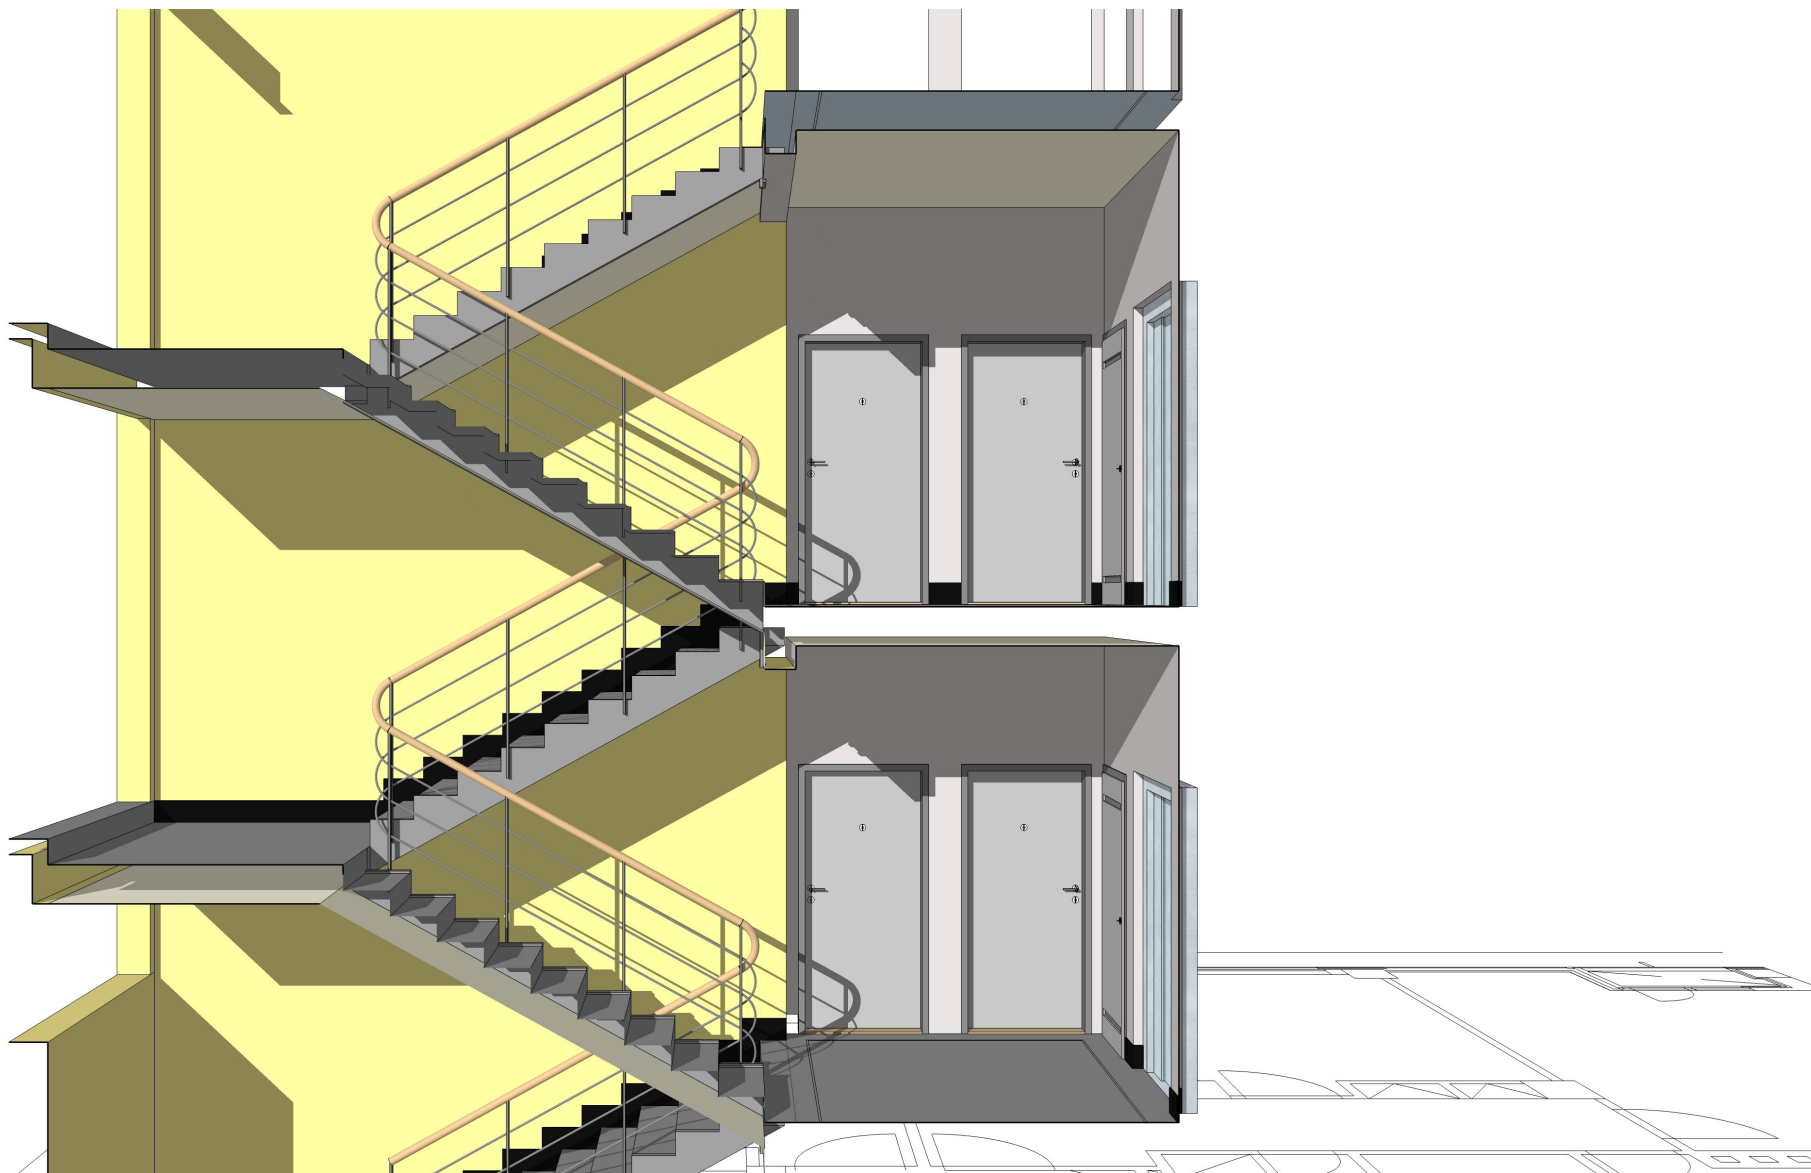

NÁVRH ÚPRAV SPOLEČNÝCH PROSTORŮ V BYTOVÉM DOMĚ - VZOROVÝ OBJEKT VRŠOVICKÁ 79

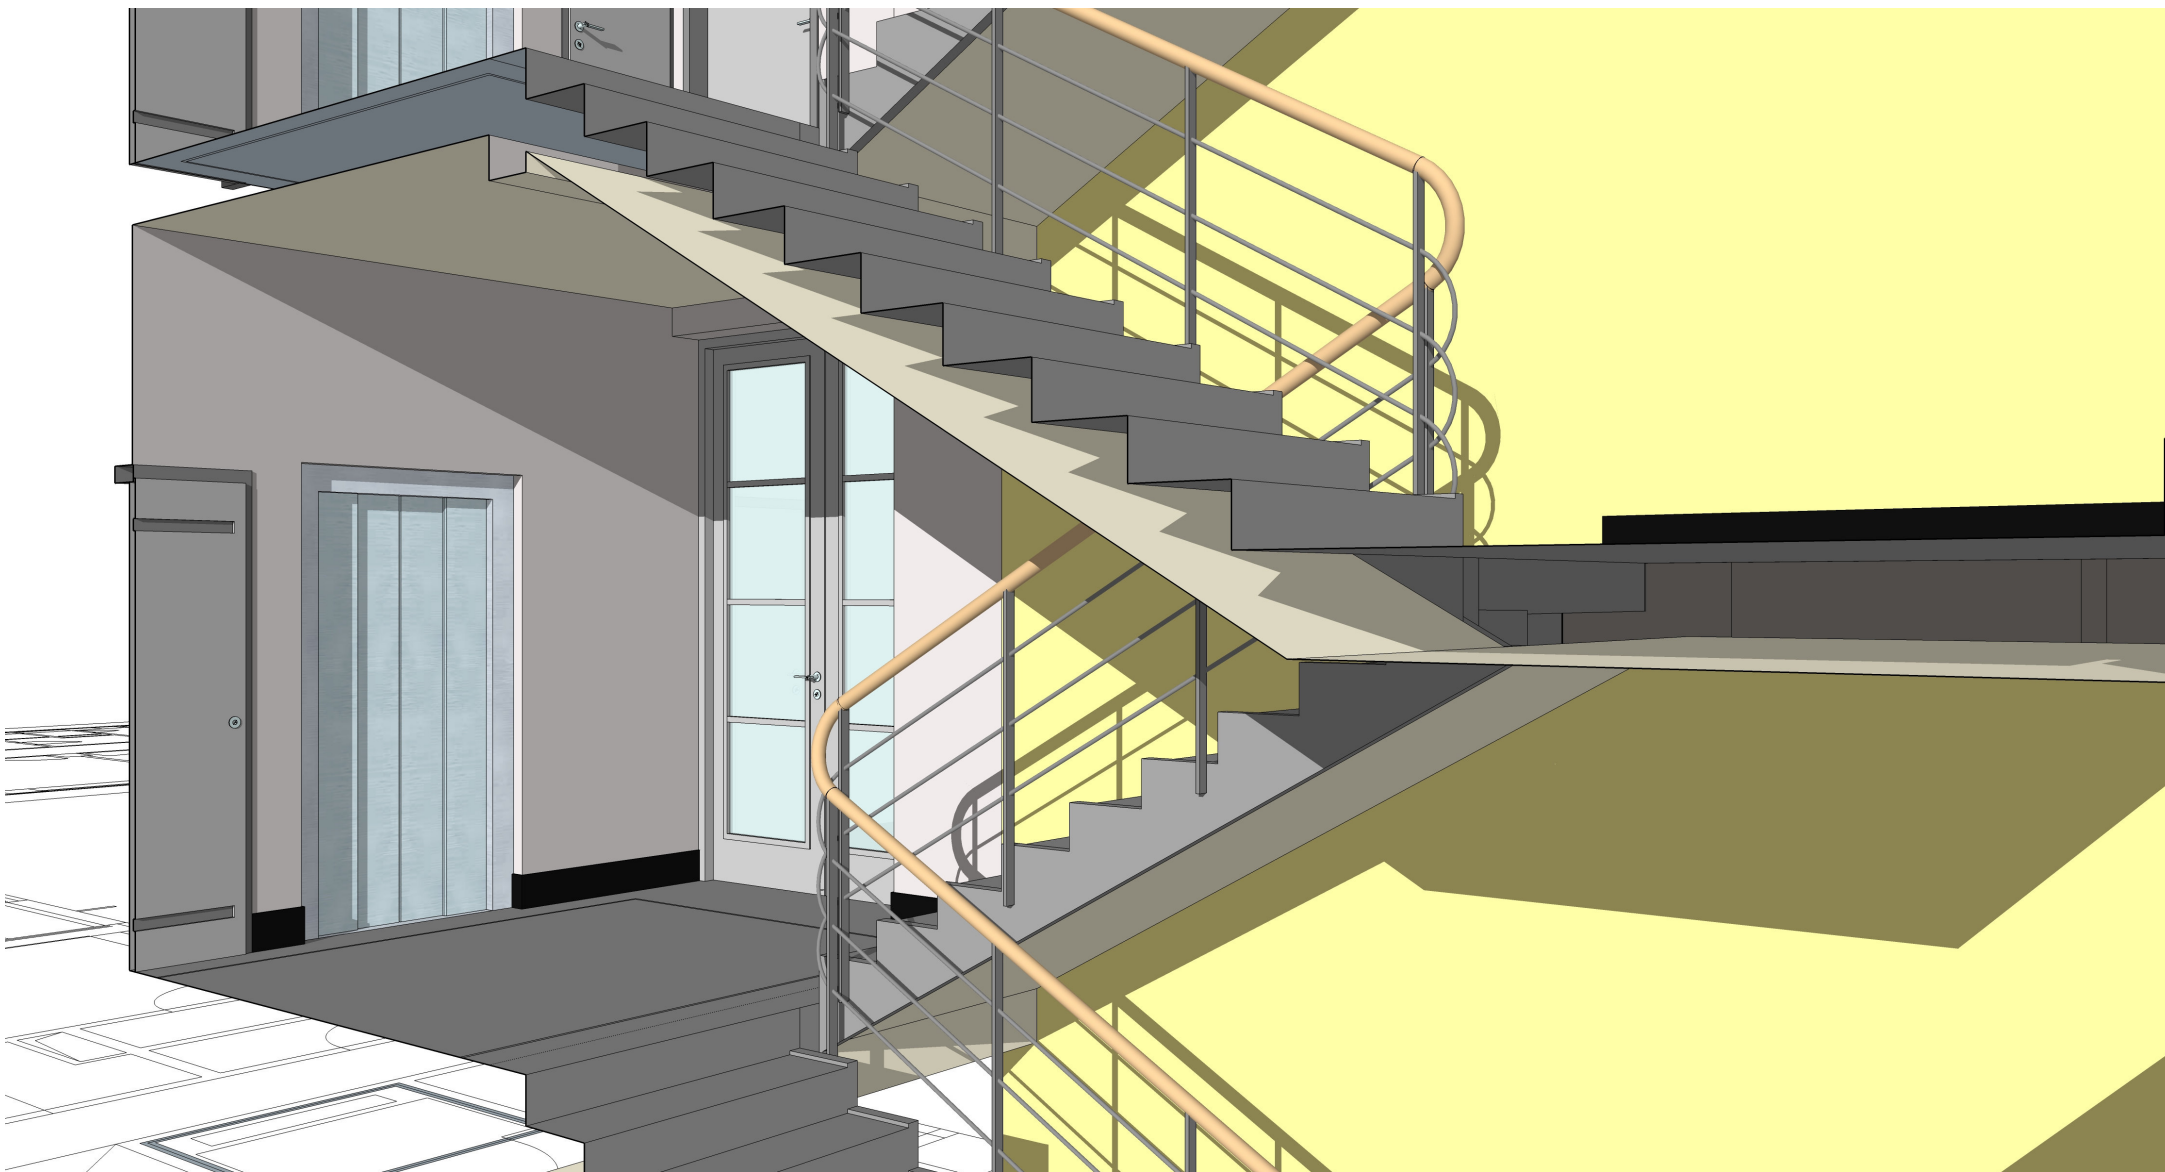


NÁVRH ÚPRAV SPOLEČNÝCH PROSTORŮ V BYTOVÉM DOMĚ - VZOROVÝ OBJEKT VRŠOVICKÁ 79

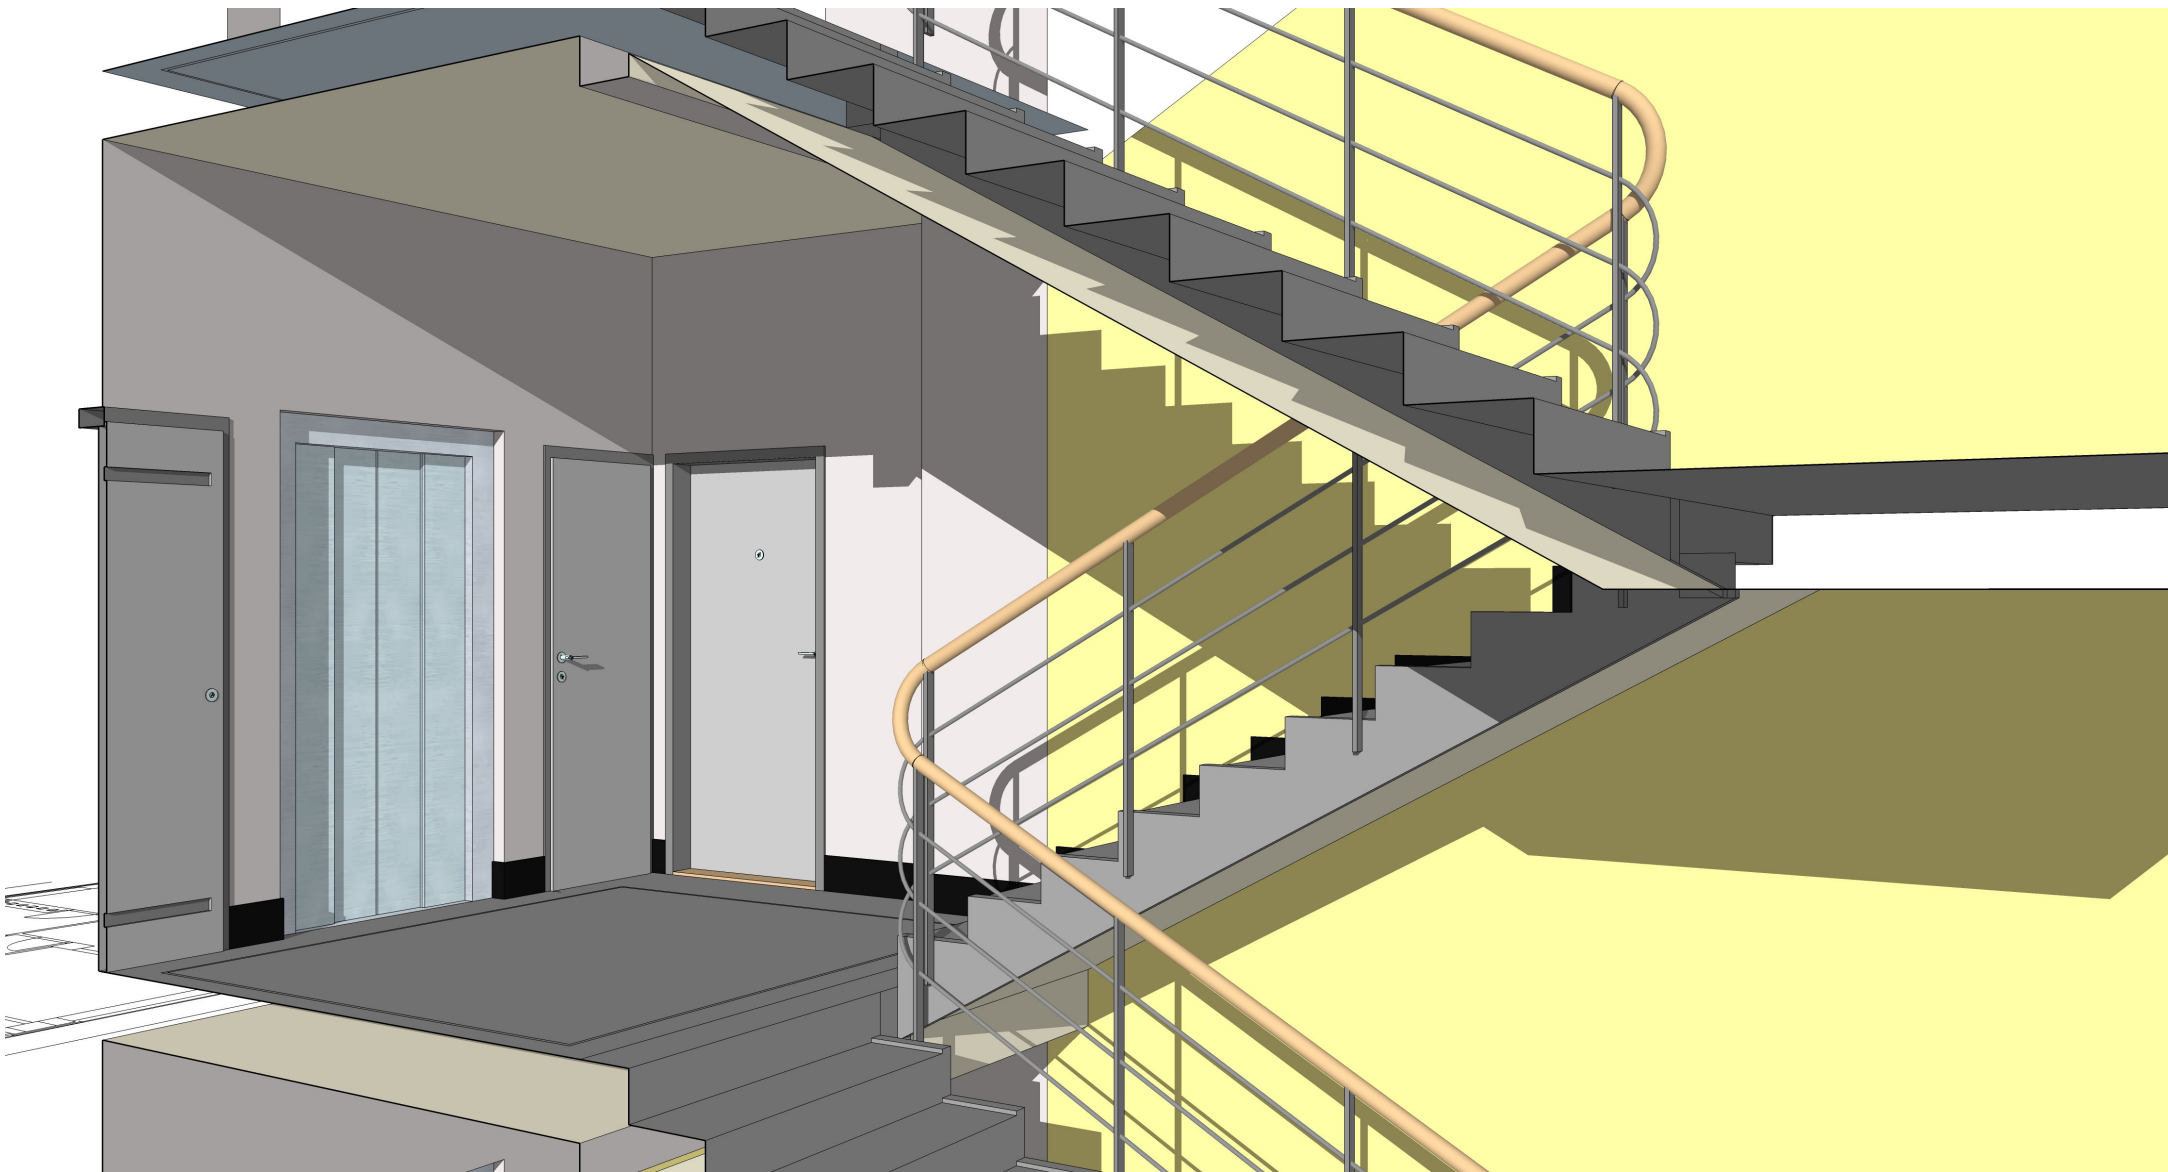


NÁVRH ÚPRAV SPOLEČNÝCH PROSTORŮ V BYTOVÉM DOMĚ - VZOROVÝ OBJEKT VRŠOVICKÁ 79



NÁVRH ÚPRAV SPOLEČNÝCH PROSTORŮ V BYTOVÉM DOMĚ - VZOROVÝ OBJEKT VRŠOVICKÁ 79

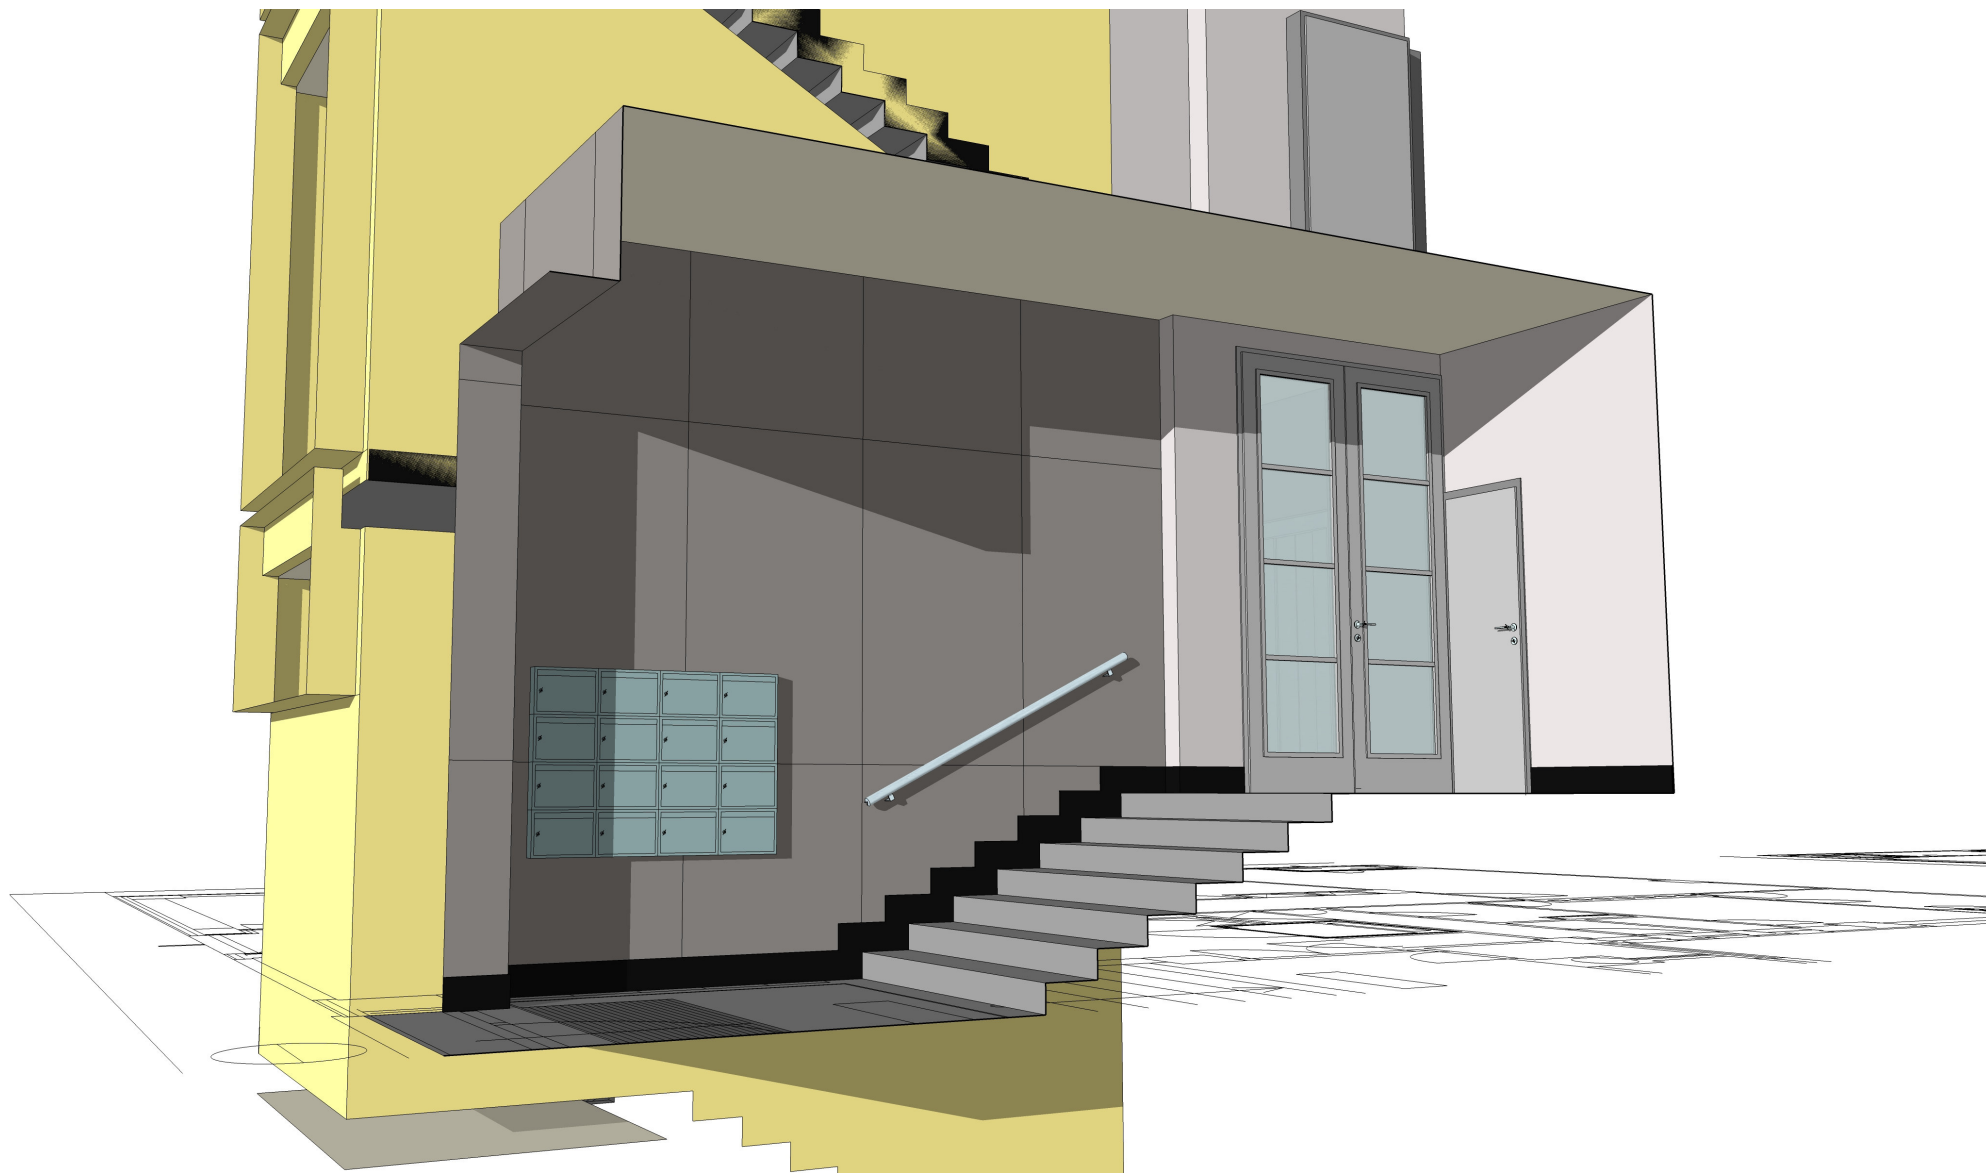

NÁVRH ÚPRAV SPOLEČNÝCH PROSTORŮ V BYTOVÉM DOMĚ - VZOROVÝ OBJEKT VRŠOVICKÁ 79

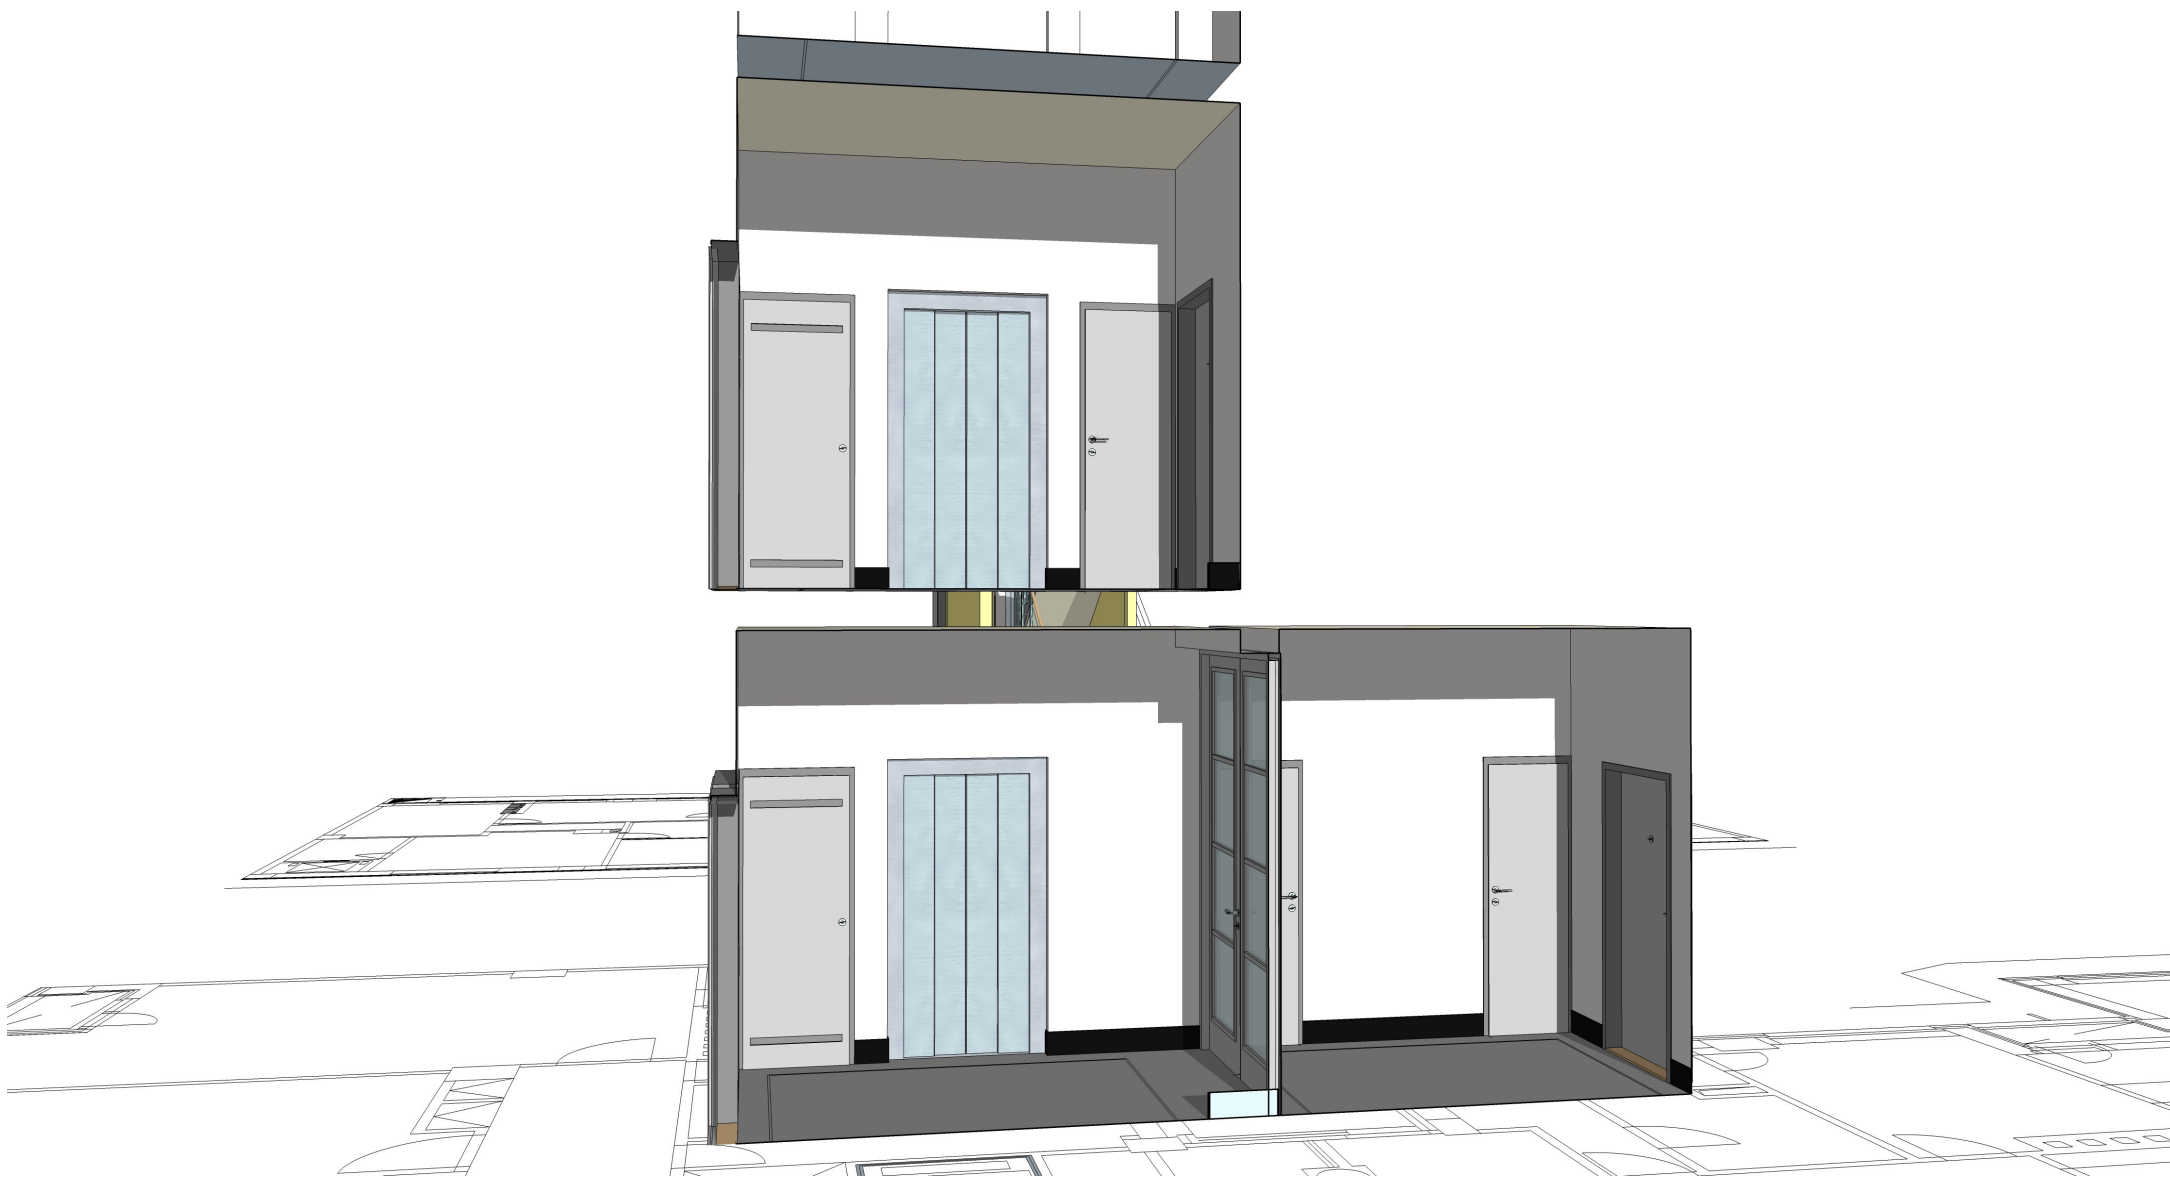

NÁVRH ÚPRAV SPOLEČNÝCH PROSTORŮ V BYTOVÉM DOMĚ - VZOROVÝ OBJEKT VRŠOVICKÁ 79



NÁVRH ÚPRAV SPOLEČNÝCH PROSTORŮ V BYTOVÉM DOMĚ - VZOROVÝ OBJEKT VRŠOVICKÁ 79