


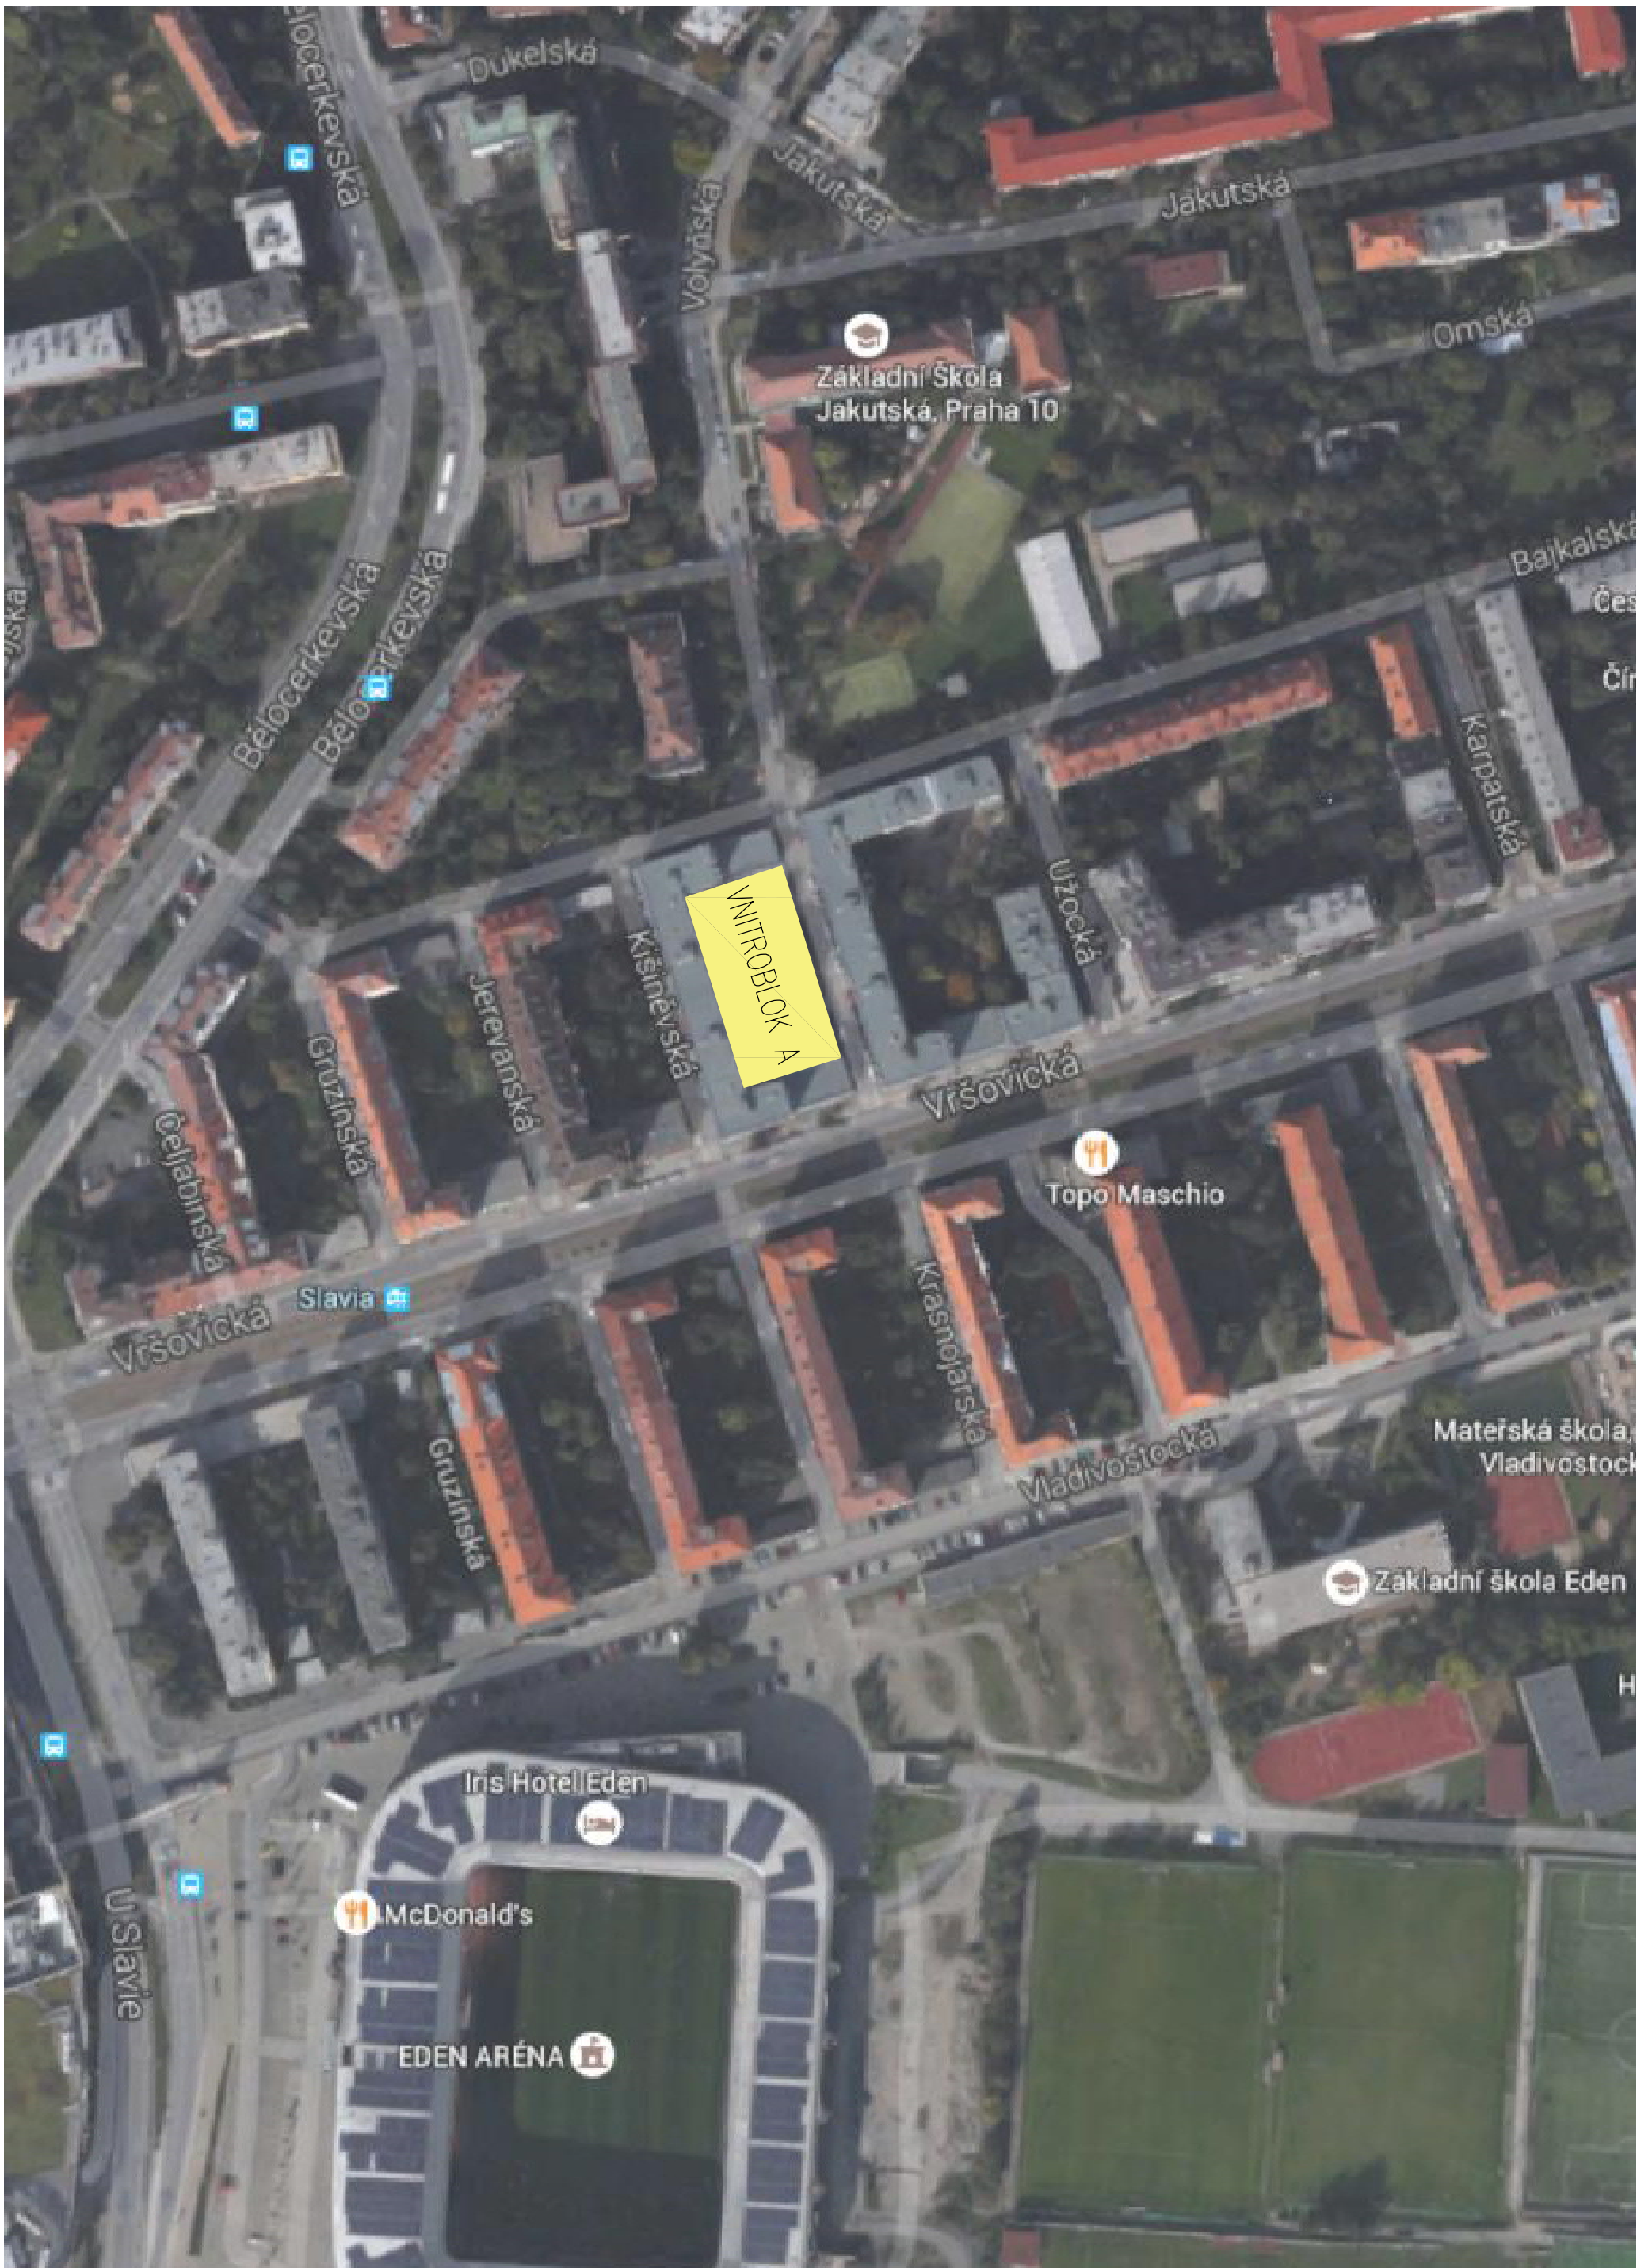


AKCE:	OPRAVA A MODERNIZACE BYTOVÉHO FONDU DRUŽSTVA LIDOVÝ DEMOKRAT 2000 ul. Kišiněvská, Krasnojarská, Bajkalská, Vršovická Praha 10 – Vršovice	MĚŘÍTKO:	
		DATUM:	2016-04
VÝKRES:	VNITROBLOK A SITUAČNÍ VÝKRESY	STAVEBNÍK:	DRUŽSTVO LIDOVÝ DEMOKRAT 2000
		PROJEKTANT:	ING. JIŘÍ SEVERA

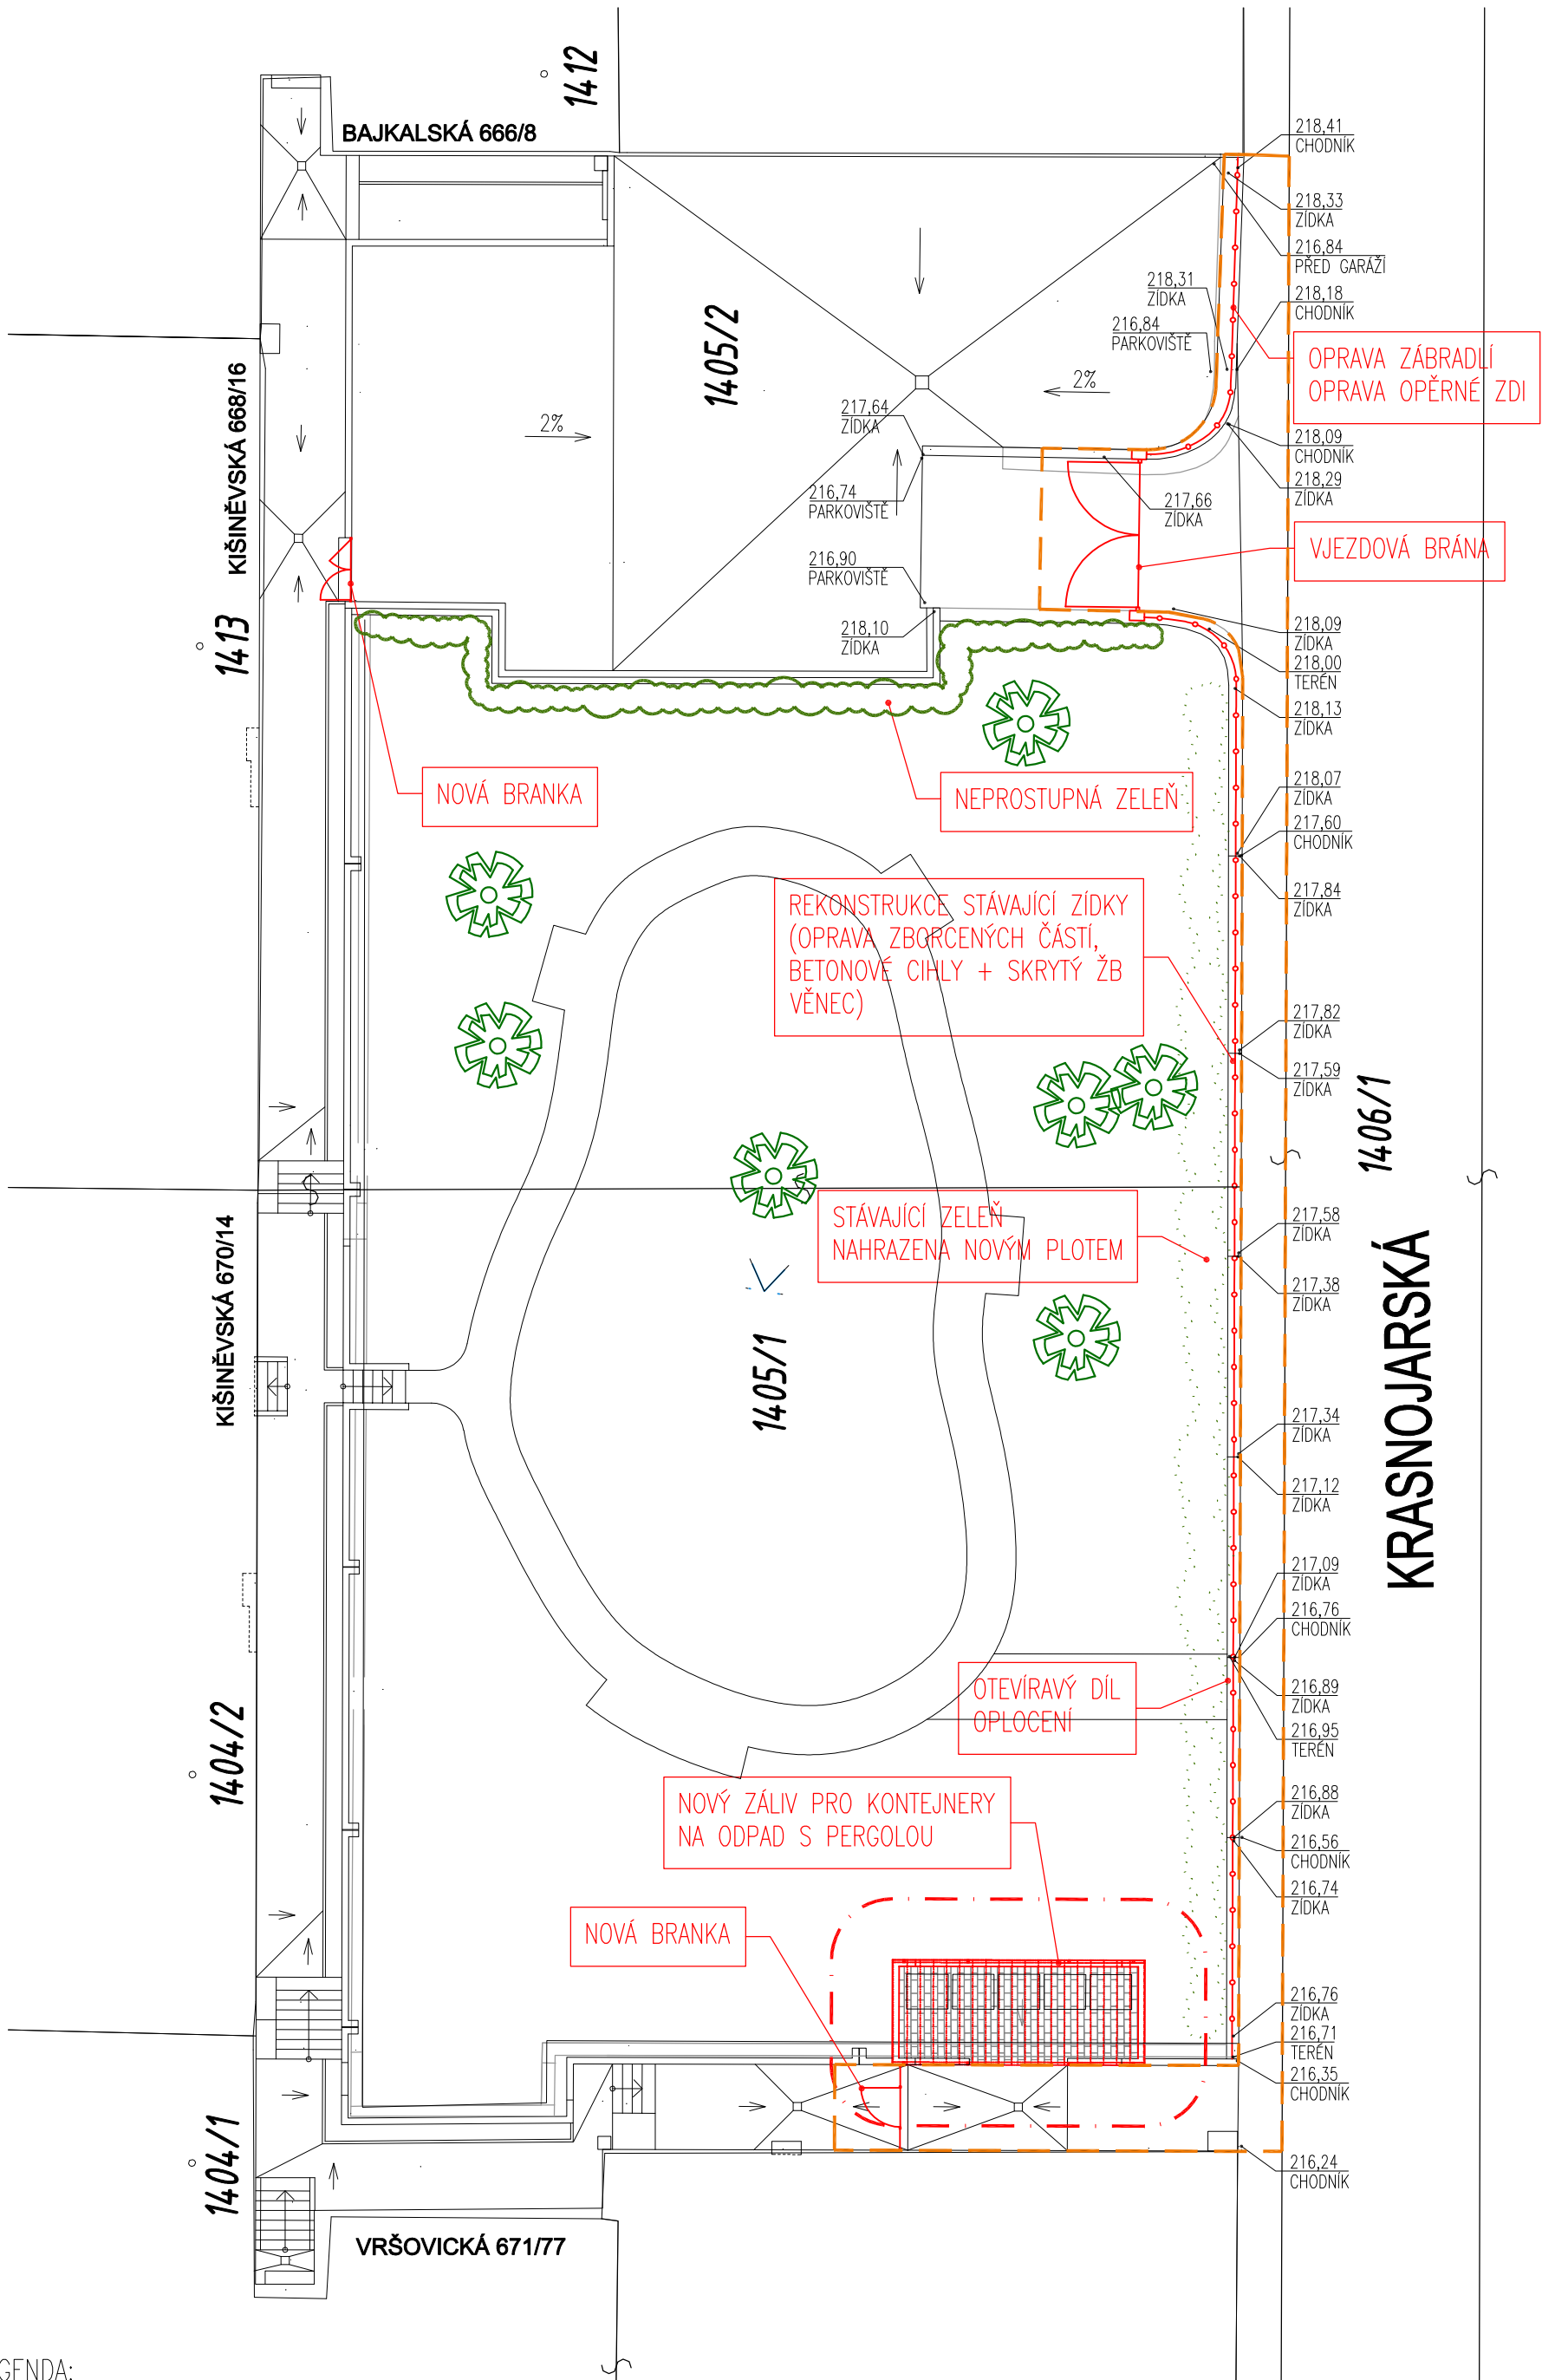

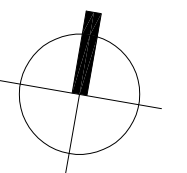

LEGENDA:

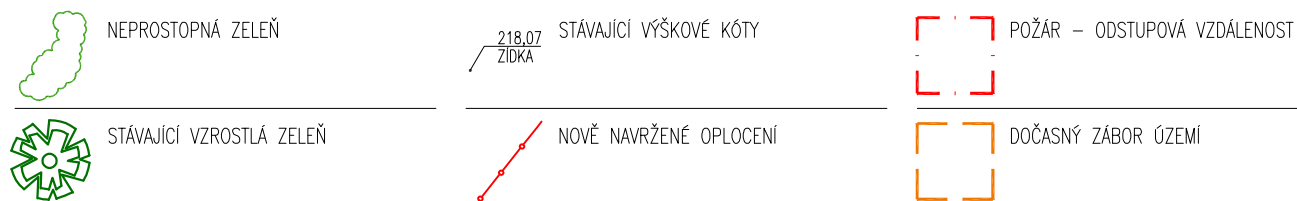

M 1:200

CELKOVÝ SITUAČNÍ A KOORDINAČNÍ VÝKRES

