

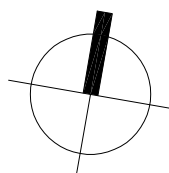
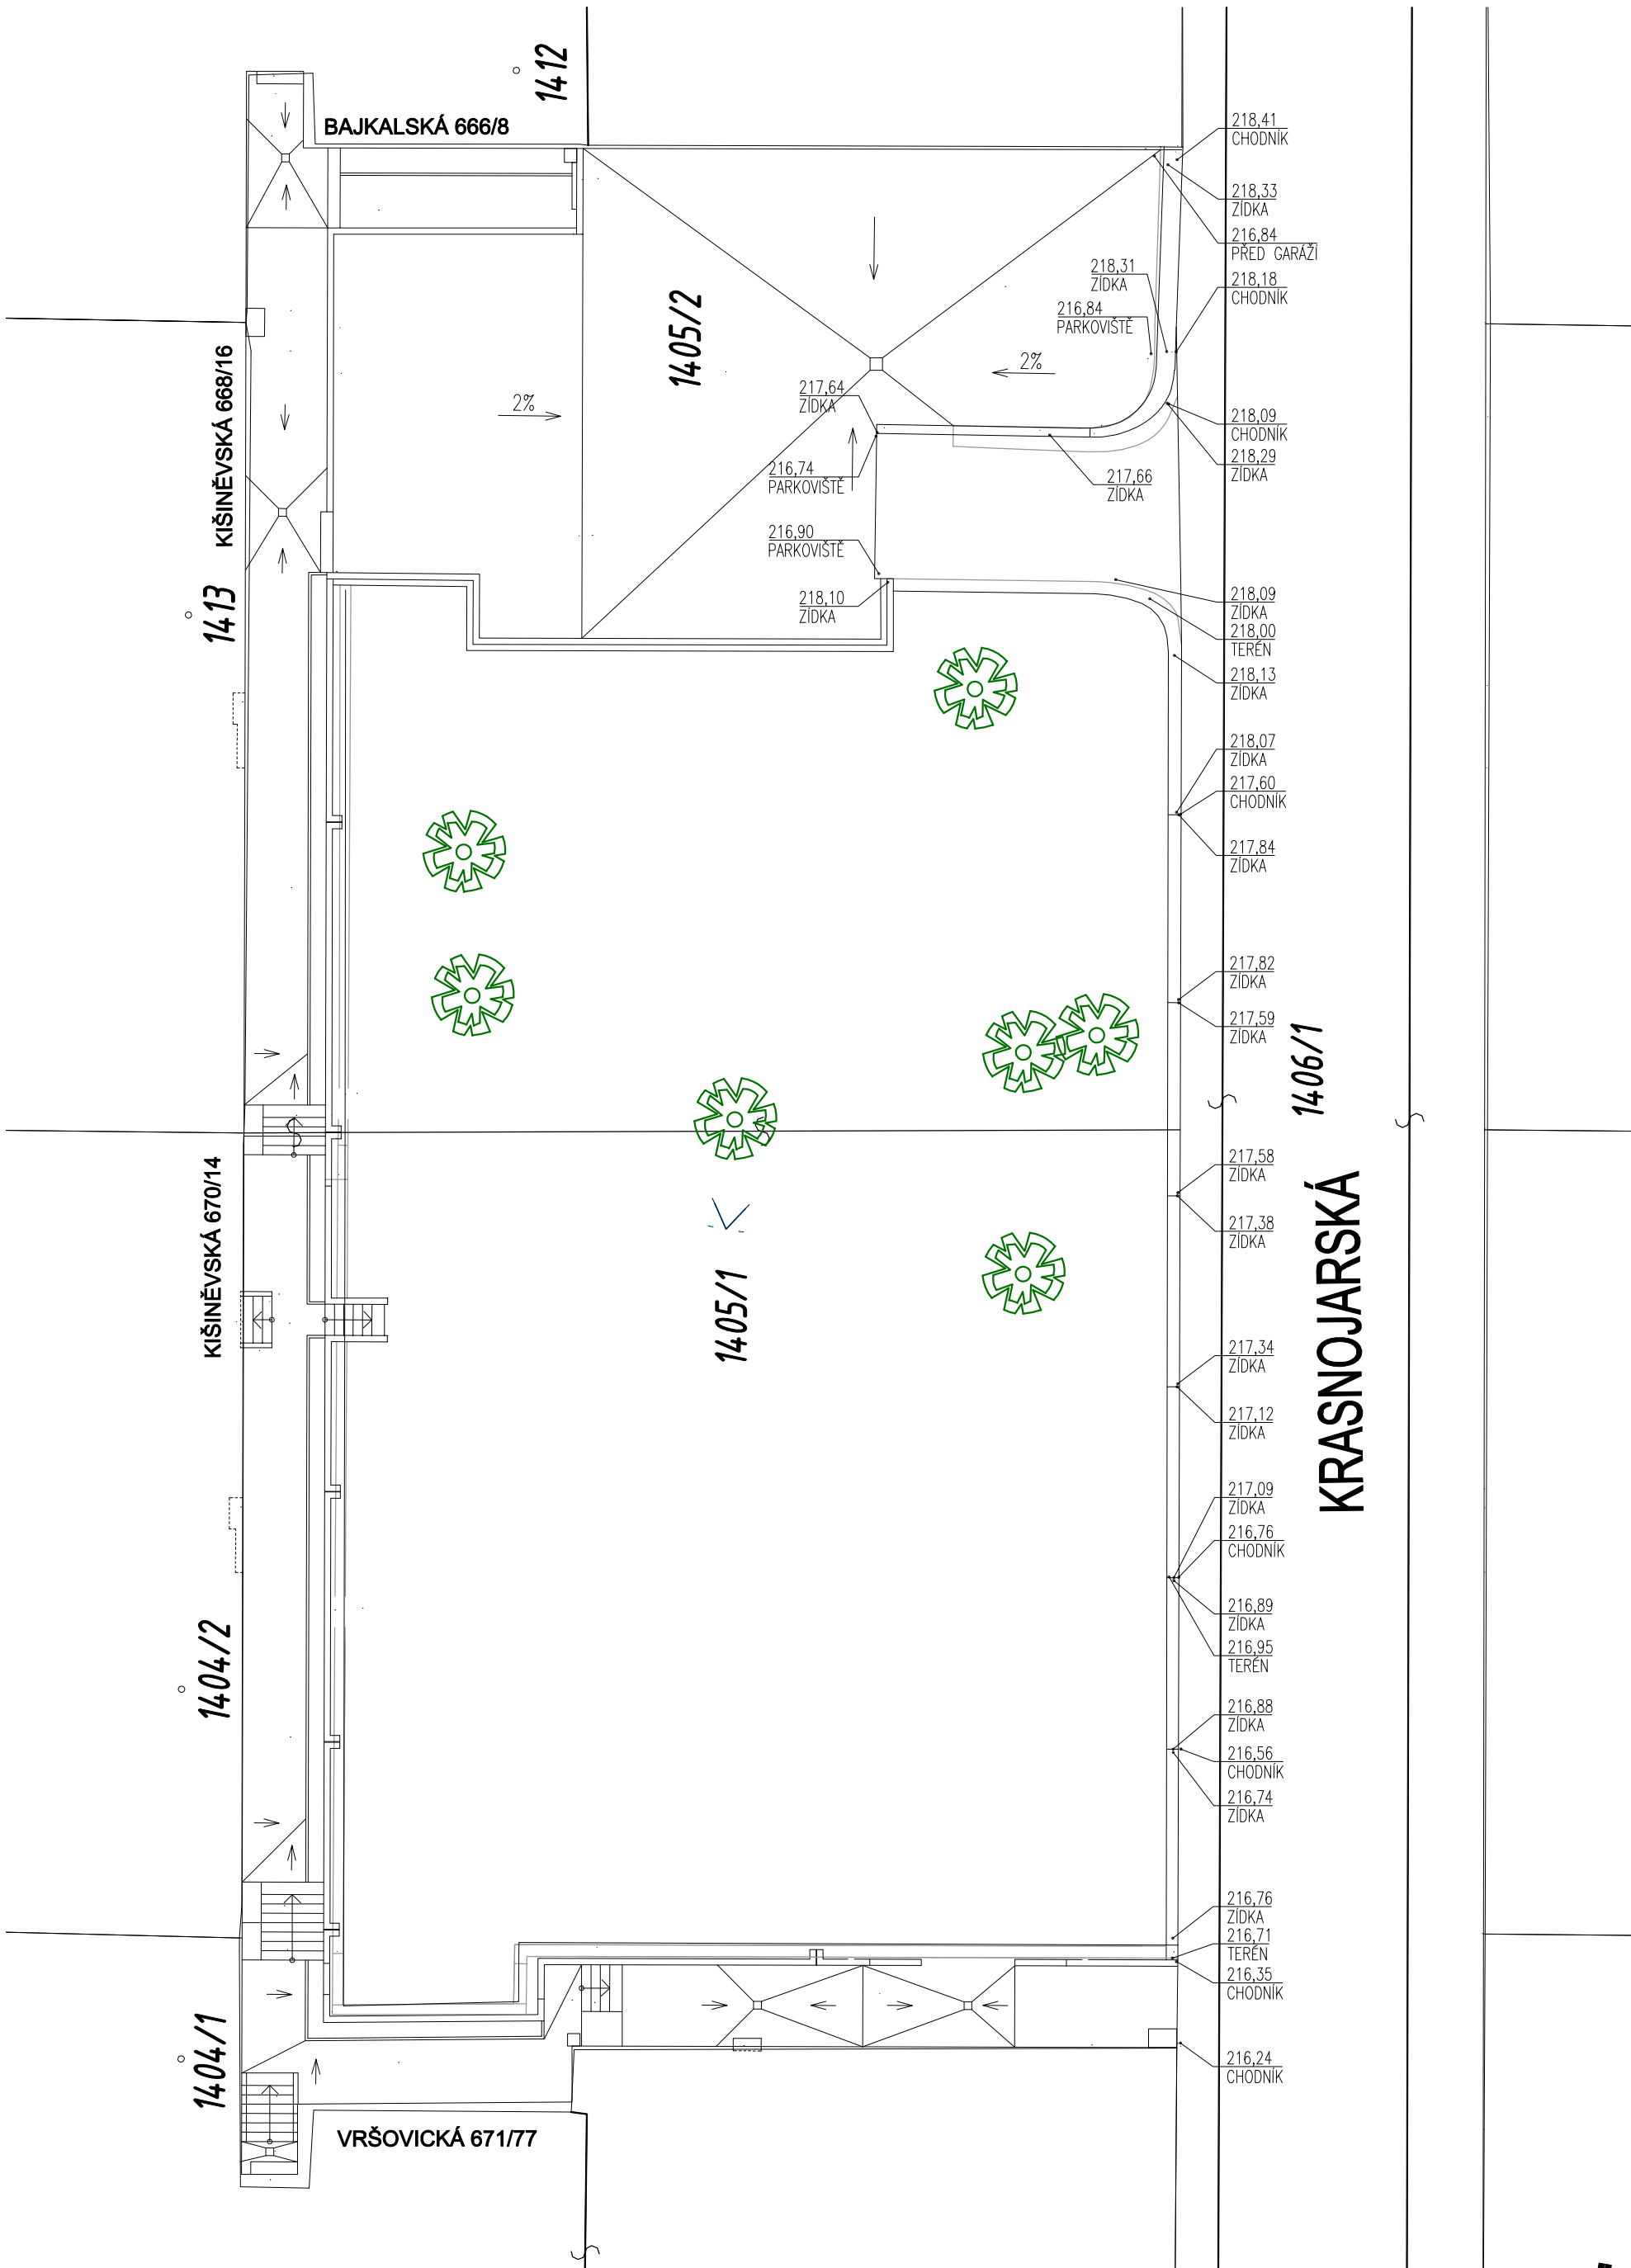


AKCE:	OPRAVA A MODERNIZACE BYTOVÉHO FONDU DRUŽSTVA LIDOVÝ DEMOKRAT 2000 ul. Kišiněvská, Krasnojarská, Bajkalská, Vršovická Praha 10 – Vršovice	MĚŘÍTKO:
		DATUM: 2016-04
VÝKRES:	VNITROBLOK A VÝKRESOVÁ DOKUMENTACE	STAVEBNÍK: DRUŽSTVO LIDOVÝ DEMOKRAT 2000
		PROJEKTANT: ING. JIŘÍ SEVERA

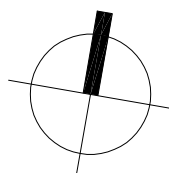


M 1:200

SITUACE – STÁVAJÍCÍ STAV

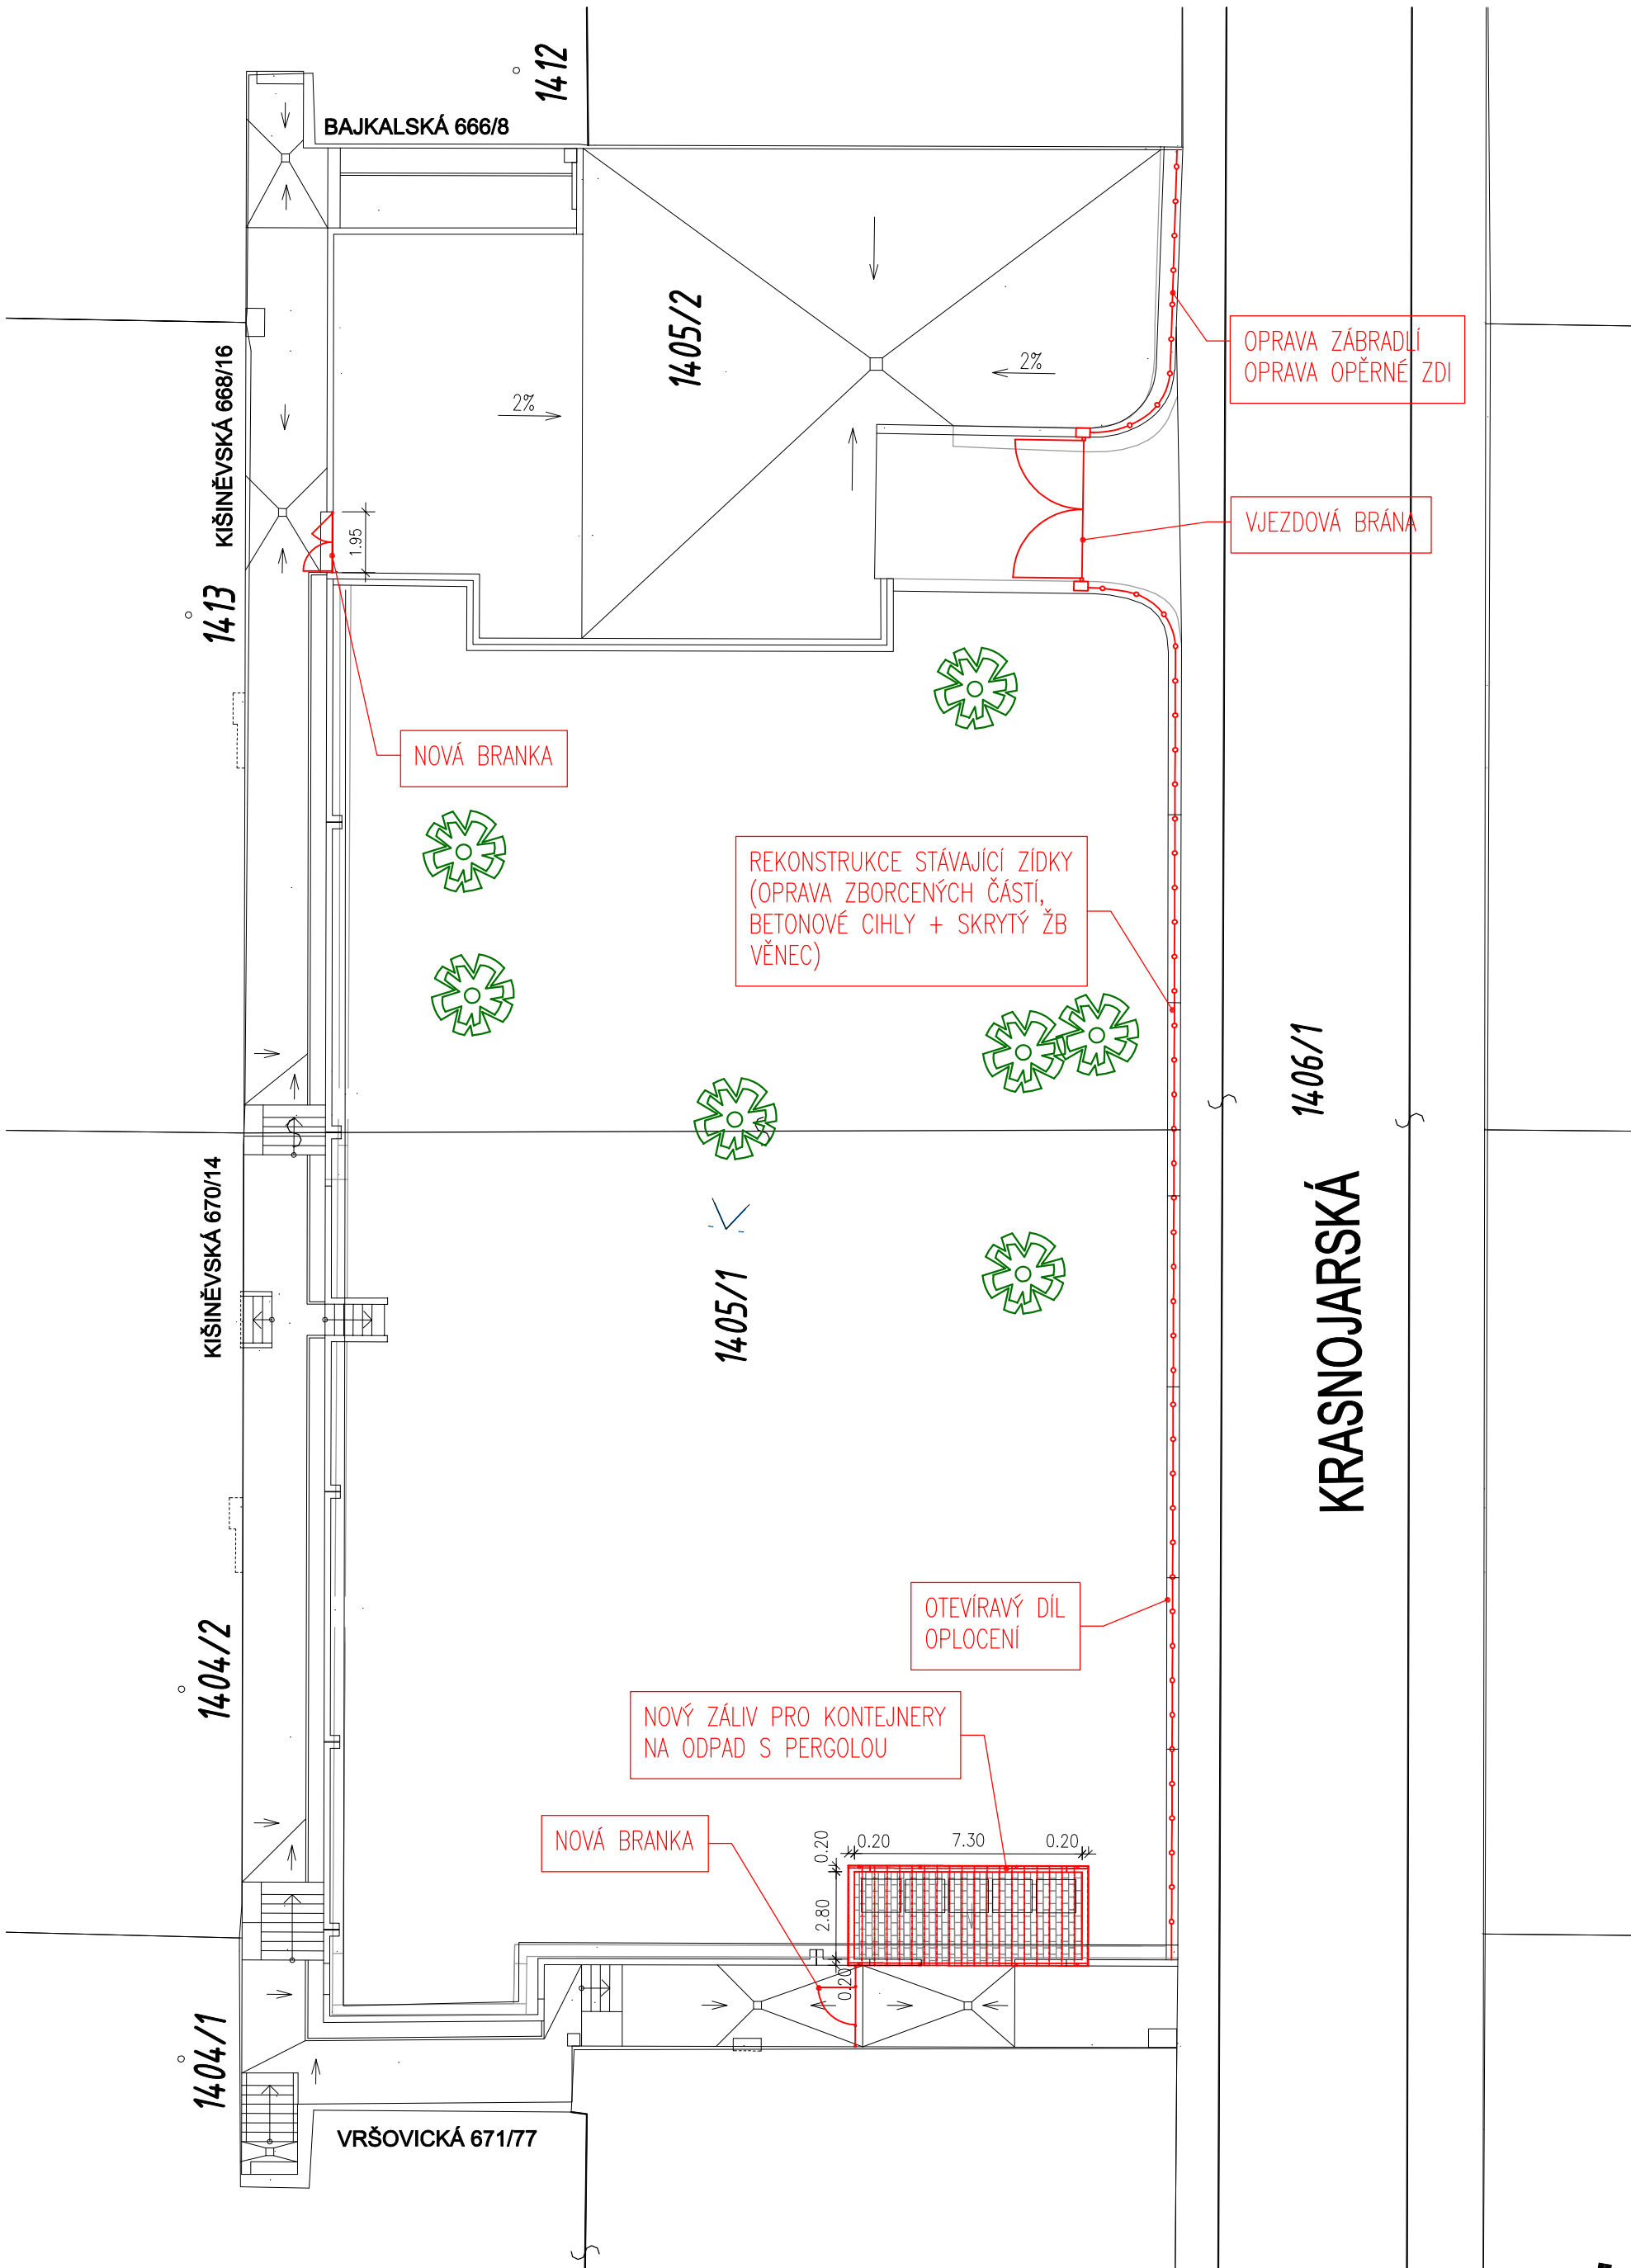

M 1:200

SITUACE – OPLOCENÍ, ZÁLIV PRO KONTEJNERY

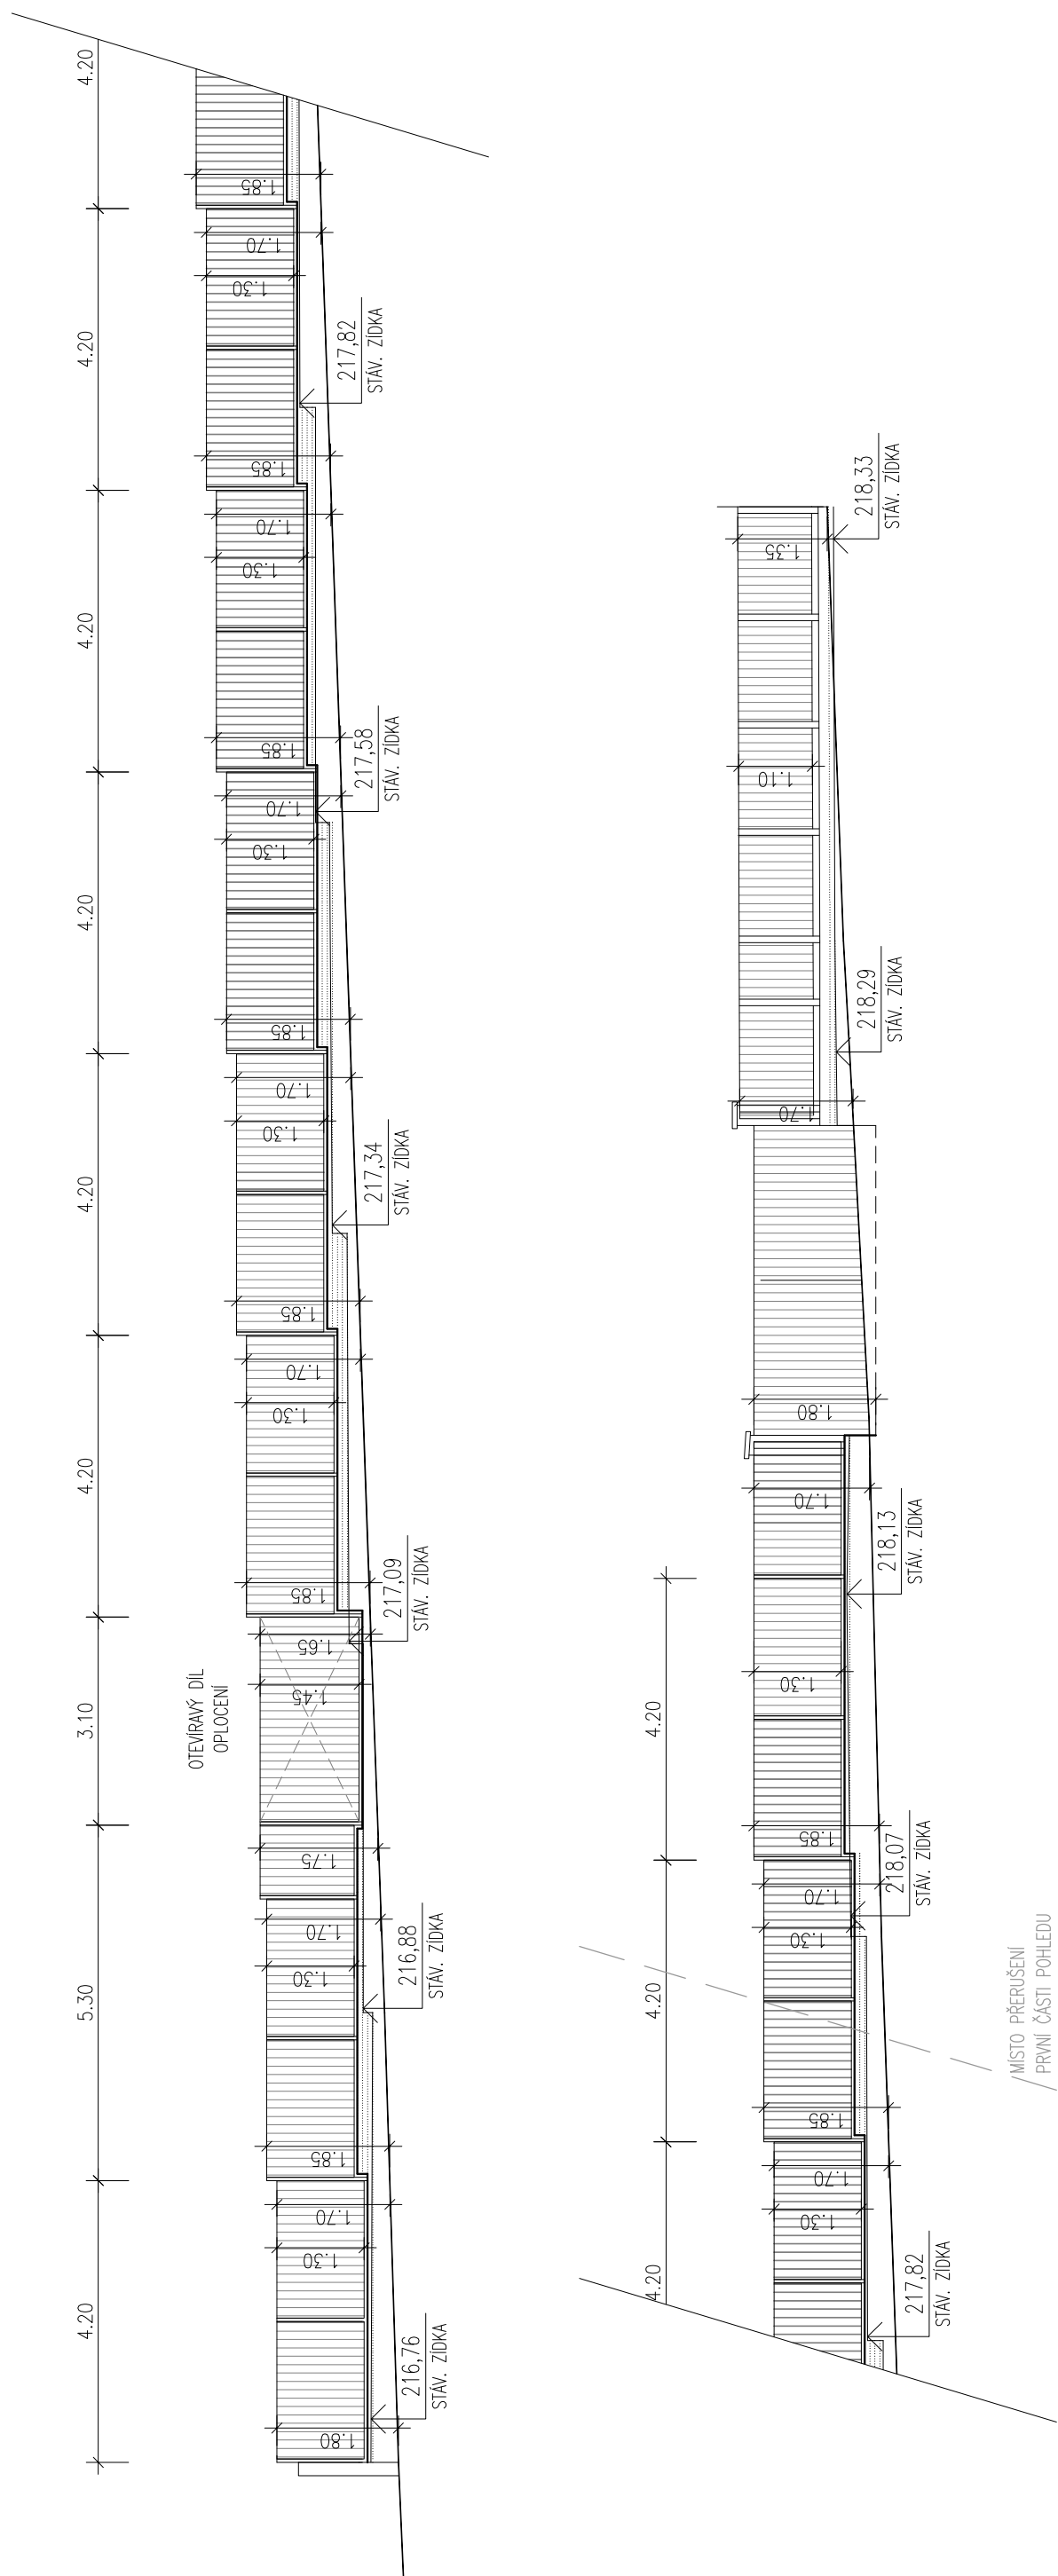

VNITROBLOK A PŘI ULICI KRASNOJARSKÁ – POHLED NA OPLOCENÍ



## LEGENDA ROSTLIN

### STROMY:

- 1) ACER PSEUDOPLATANUS
- 2) AESCULUS HIPPOCASTANUM
- 3) FRAXINUS SP.
- 4) TILIA CORDATA
- 5) TILIA CORDATA
- 6) THUJA OCCIDENTALIS GOLD
- 7) PICEA ABIES

### KEŘE:

- 8) CORNUS MAAS
- 9) ACER PLATANOIDES
- 10) LIGUSTRUM VULGARE
- 11) RIBES ALPINUM
- 12) SYRINGA VULGARIS
- 13) ACER SP.
- 14) LIGUSTRUM VULGARE
- 15) RHODODENDRON
- 16) SYRINGA VULGARIS
- 17) SPIRAEA VAN HOUTEII
- 18) SYMPHORICARPOS ALBA
- 19) SALIX (ALBA) CAPREA
- 20) FORSYTHIA SP.
- 21) SYMPHORICARPOS ALBA
- 22) SPIRAEA VAN HOUTEII
- 23) RIBES ALPINUM
- 24) EUONYMUS EUROPAEUS
- 25) SYRINGA SP. (OBROST PAŘEZU)
- 26) DEUTZIA SCABRA
- 27) VIBURNUM SP.
- 28) CORNUS MAAS
- 29) LIGUSTRUM VULGARE
- 30) LIGUSTRUM VULGARE


KEŘE PODÉL OPĚRNÉ ZDI BUDOU NAHAZENY SOUVISLÝM STEJNORODÝM PÁSEM KEŘŮ

KEŘE KOPÍRUJÍCÍ PŮVODNÍ ZPEVNĚNÉ PLOCHY NEVYHOVUJÍ NOVÉMU NÁVRHU CEST A BUDOU ODSTRANĚNY


SOUVISLÝ PÁS ZELENĚ PODÉL CHODNÍKU BUDE ODSTRANĚN Z DŮVODU NARUŠOVÁNÍ OPĚRNÉ ZIDKY KOŘENOVÝM SYSTÉMEM

### LEGENDA:

- |  |                                   |  |                         |  |                           |
|--|-----------------------------------|--|-------------------------|--|---------------------------|
|  | STÁVAJÍCÍ VZROSTLÁ ZELEŇ          |  | STÁVAJÍCÍ KEŘE          |  | SKUPINA KEŘŮ              |
|  | VZROSTLÁ ZELEŇ NAVRŽENÁ KE KÁCENÍ |  | KEŘE NAVRŽENÉ KE KÁCENÍ |  | STROMY URČENÉ K PŘESAZENÍ |

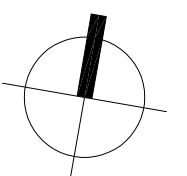

M 1:200

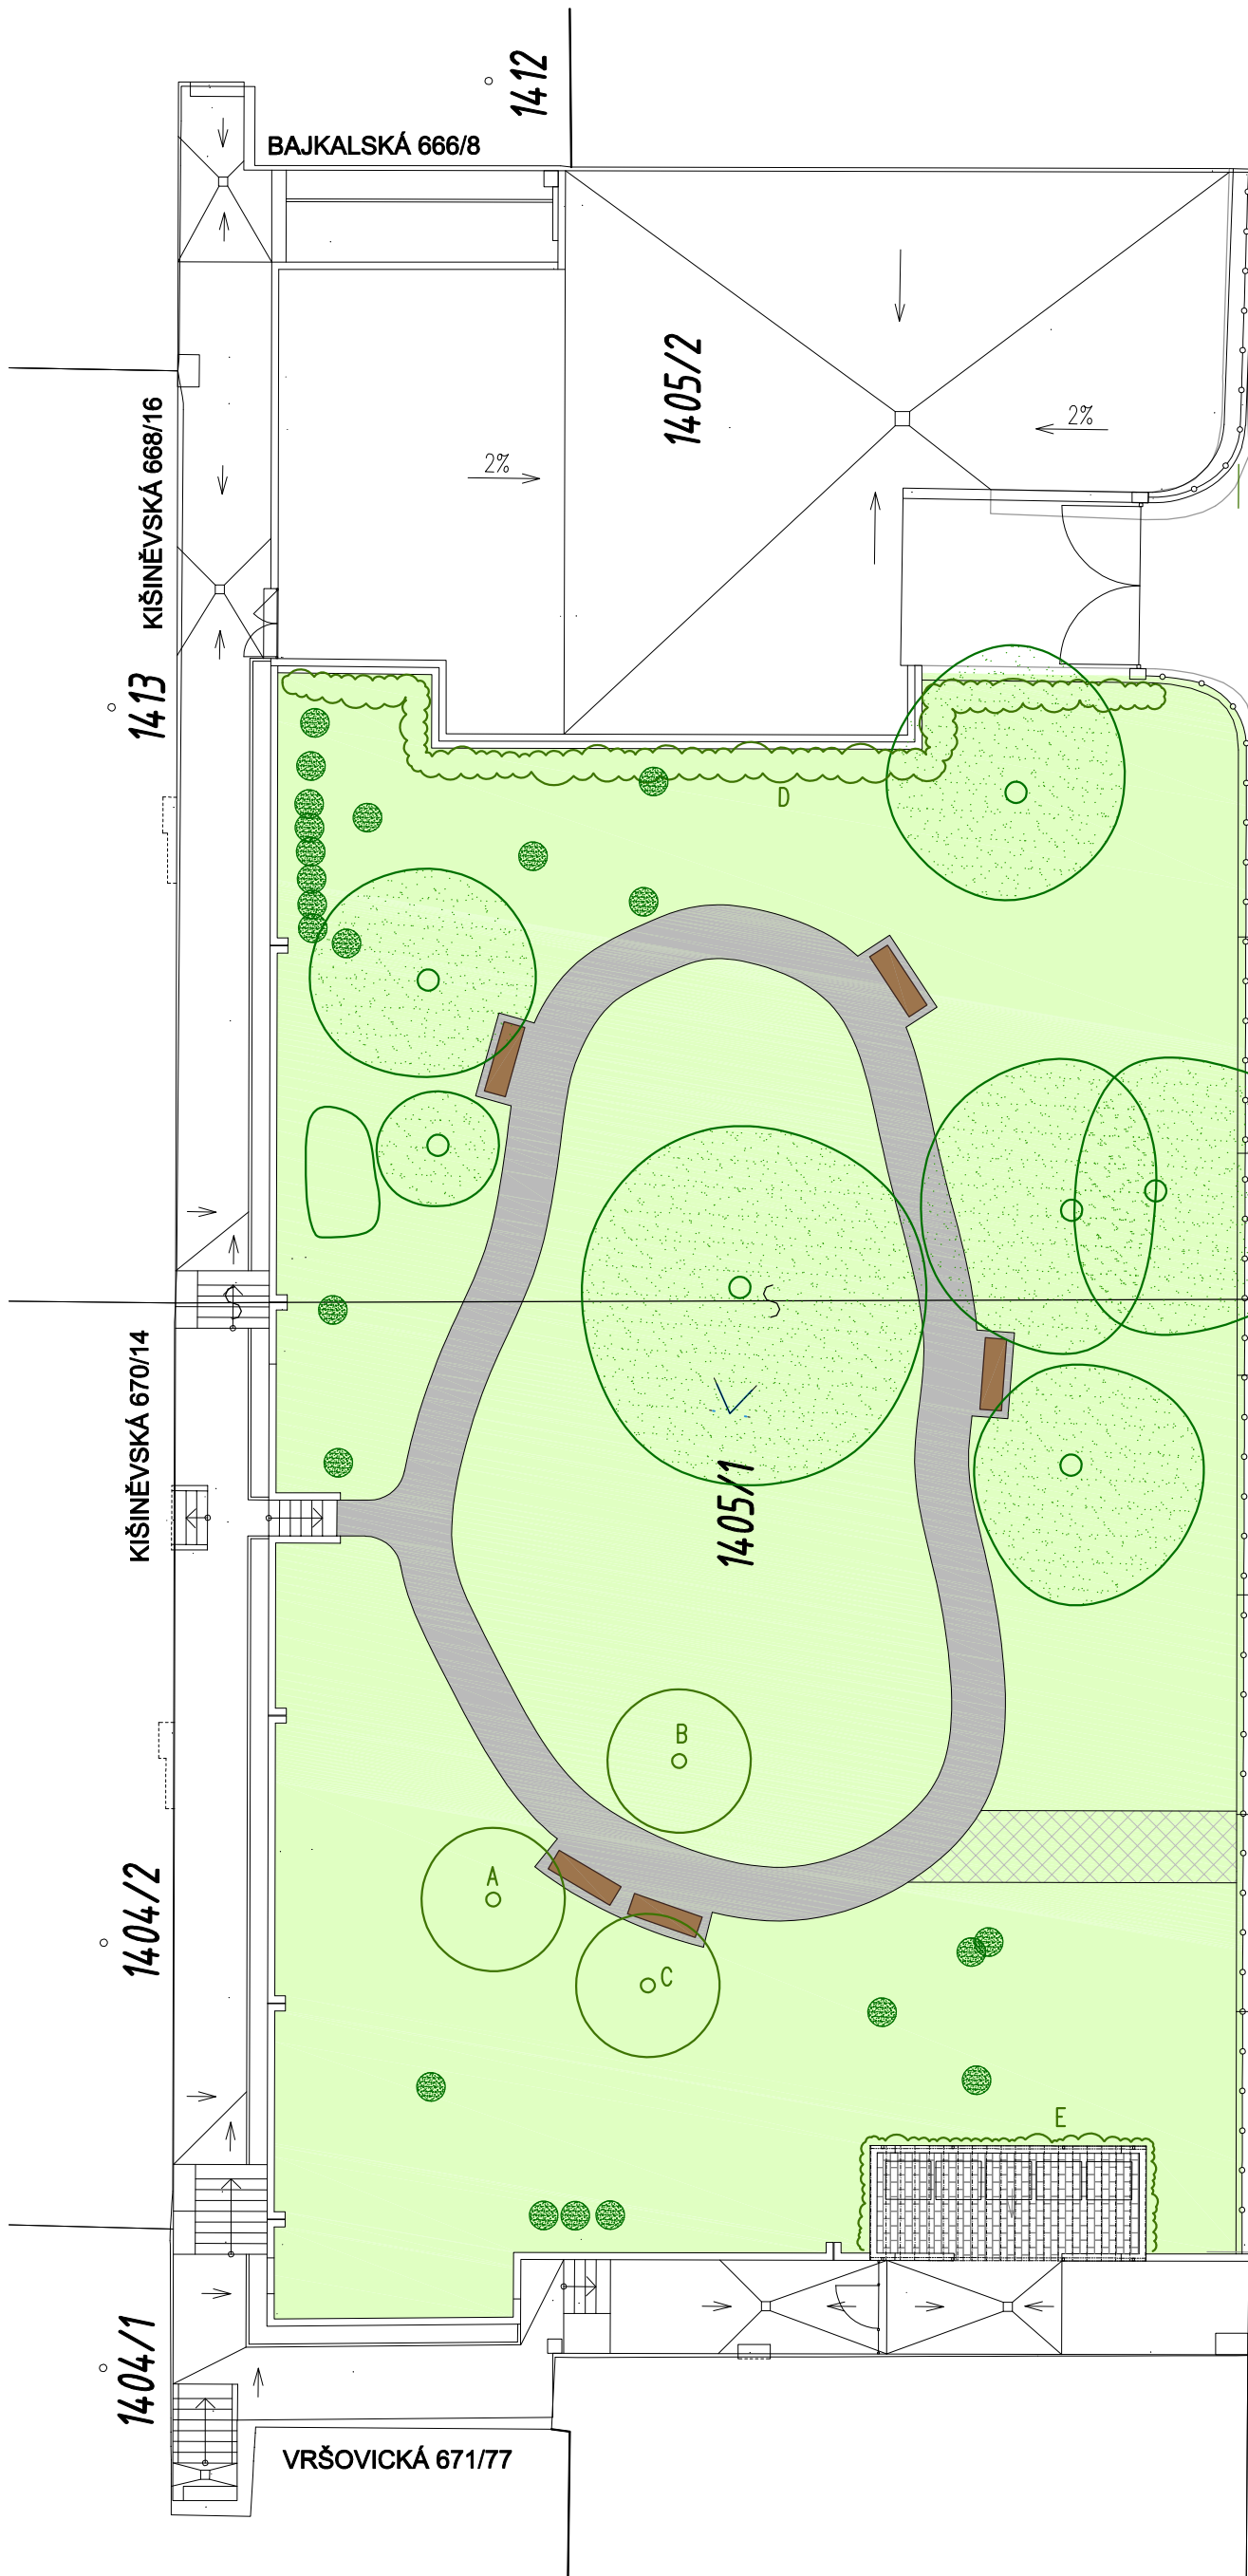

LEGENDA NOVĚ NAVRHOVANÉ ZELEŇ:


STROMY:

- A LIQUIDAMBAR STYRACIFLUA
- B LIQUIDAMBAR STYRACIFLUA
- C LIQUIDAMBAR STYRACIFLUA

KEŘE:


- D BERBERIS THUNBERGII "ATROPURPUREUM"
- E PARTHENOCISSUS TRICUSPIDATA "VEITCHII"

VZOROVÉ ŘEZY:

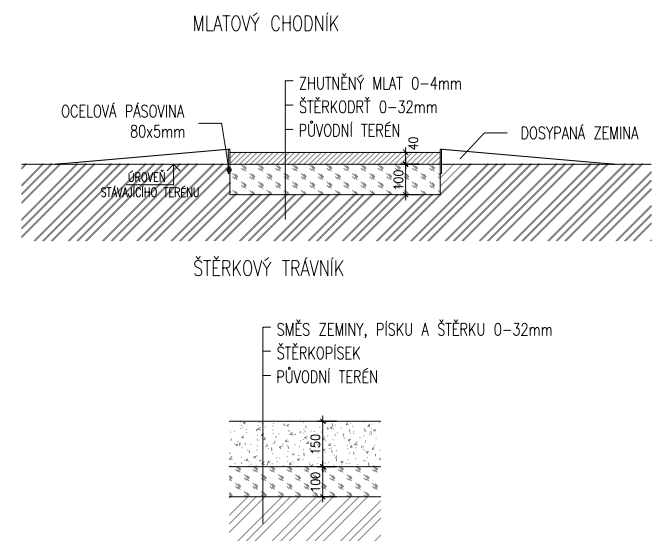


LEGENDA:

- STÁVAJÍCÍ ZELEŇ DOPLNĚNÁ NOVÝM VÝSEVEM
- ŠTĚRKOVÝ TRÁVNÍK
- NOVĚ NAVRŽENÁ PLOŠNÁ ZELEŇ
- NOVĚ NAVRŽENÁ NEPROSTUPNÁ ZELEŇ
- MLATOVÝ CHODNÍK
- STÁVAJÍCÍ VZROSTLÁ ZELEŇ
- NOVĚ NAVRŽENÁ ZELEŇ
- MĚSTSKÝ MOBILIÁR  
LAVIČKA  
ODPADKOVÝ KOŠ

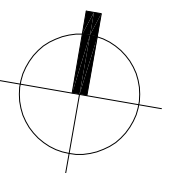


M 1:200

ŘEZ A-A

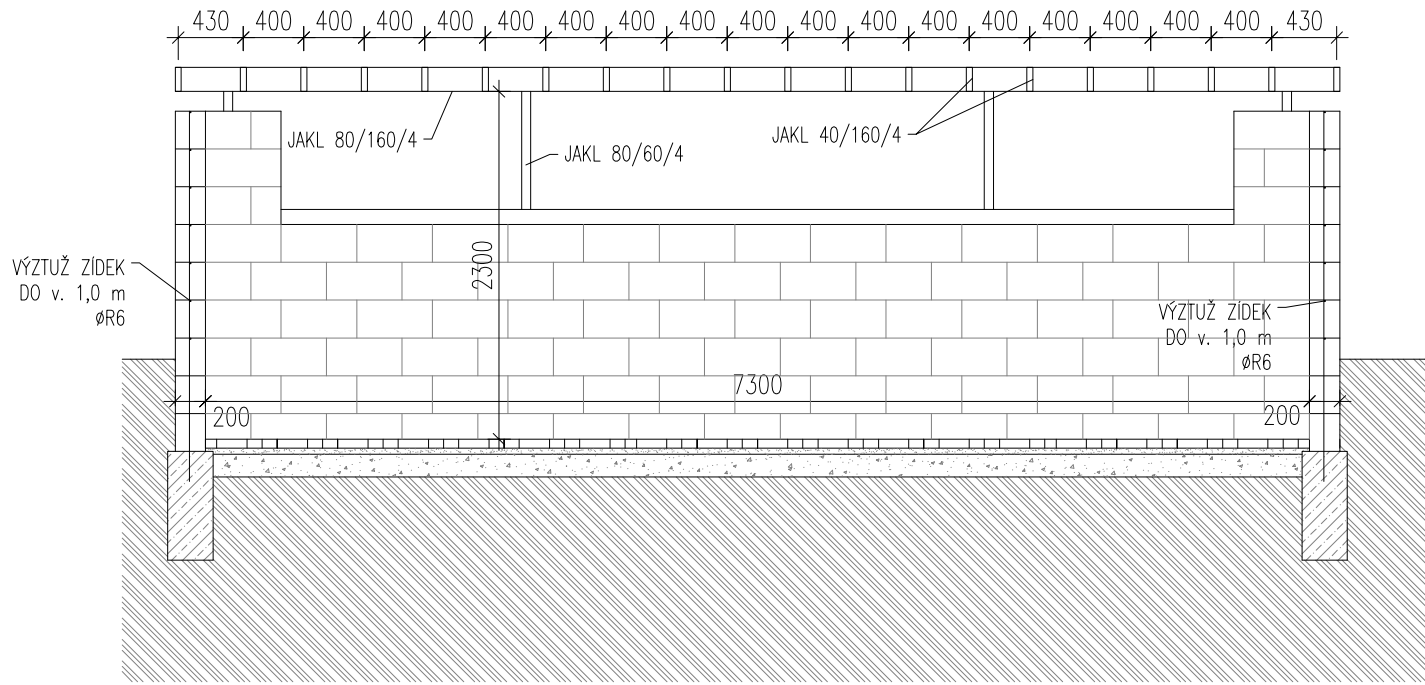

ŘEZ B-B

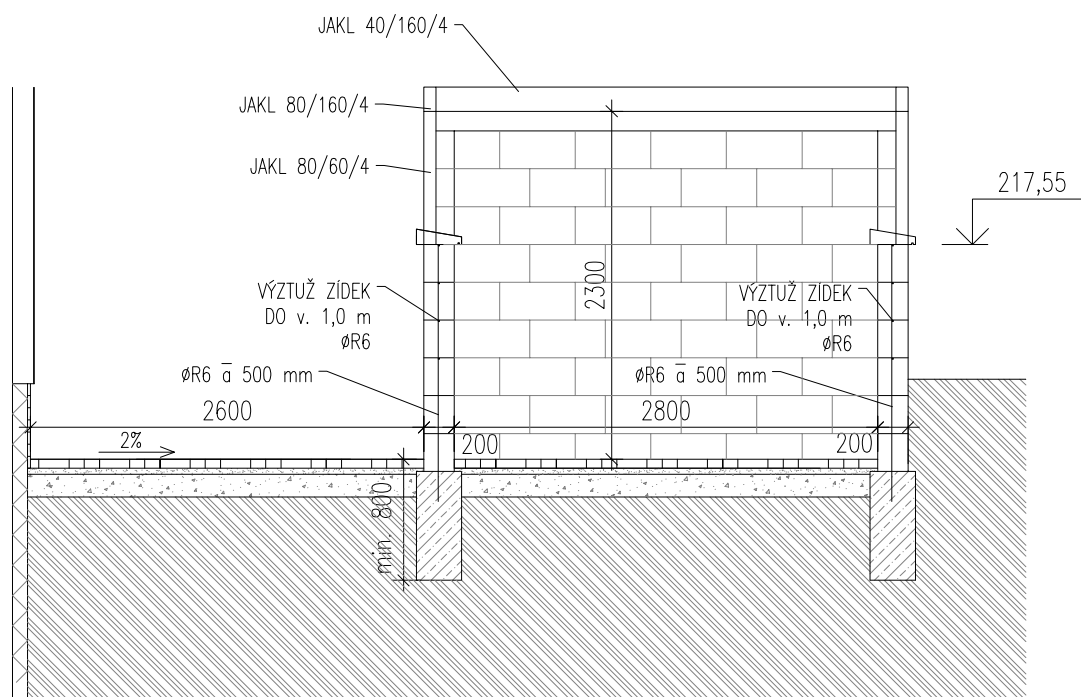

POHLED

